

Sectie A

Afpalingsplan

Beschrijving van de loten:

ex/nrs.: 1916/H2 en 1920/E
Opp.: 06a 36ca

Coördinatenlijst

Nr	X	Y	Commentaar
12	243487.27	199242.45	niet gematerialiseerd
29	243520.91	199259.04	niet gematerialiseerd
55	243490.68	199232.44	niet gematerialiseerd
56	243489.58	199237.01	niet gematerialiseerd
57	243487.81	199241.37	niet gematerialiseerd
58	243523.10	199254.59	niet gematerialiseerd
102	243531.00	199238.65	niet gematerialiseerd

LEGENDE

- | | |
|--|--|
| | bestaande paalsteen |
| | nieuwe paalsteen |
| | verfunt |
| | niet gematerialiseerd
grenslijn met puntnummers |
| | asfaltverharding |
| | bestaande gebouwen |
| | Haag |
| | Talud , gracht , waterloop |
| | draad glad |
| | draad glad met betonpalen |
| | betonplaten en palen |
| | muur |

Geraadpleegde stukken:

- Kadastrale plannen en leggers
- Atlas der buurtwegen
- Opmetingsplan opgesteld door landmeter-expert Rutten M., dd. 23/05/2003 dossier.: 8666
- Perceleringsplan opgemaakt door Stabo Infra, dd. 22/08/2012

Beschrijving van de grenzen:

- segment / uitzicht / eigendom / reden van afbakening

- 29 58 102 / niet gematerialiseerd // plan van Rutten M., dd. 23/05/2003
- 102 55 56 57 12 29 / niet gematerialiseerd // nieuw te vormen grens

nr. 1957/H



Landmeters - en vastgoedexperten B.V.B.A.
Peerderbaan 2, 3960 Bree
GSM.: 0496 / 112 806
Echt verklaard te Bree op 24/01/2016
Aangepast op

De Landmeter - Expert

Leo Rutten


landmeter-expert beëdigd door de
rechtbank van eerste aanleg
van Tongeren dd. 03 november 2006
Inschrijfingsnummer op het tableau
van beoefenaars LAN / 06 1261.
ondernemersnummer 0474 134 614

Schaal: 1/500
Dossier: 3309/L34

Stad Maaseik 2de Afd. Neeroeteren

Afpalingsplan

Sectie A

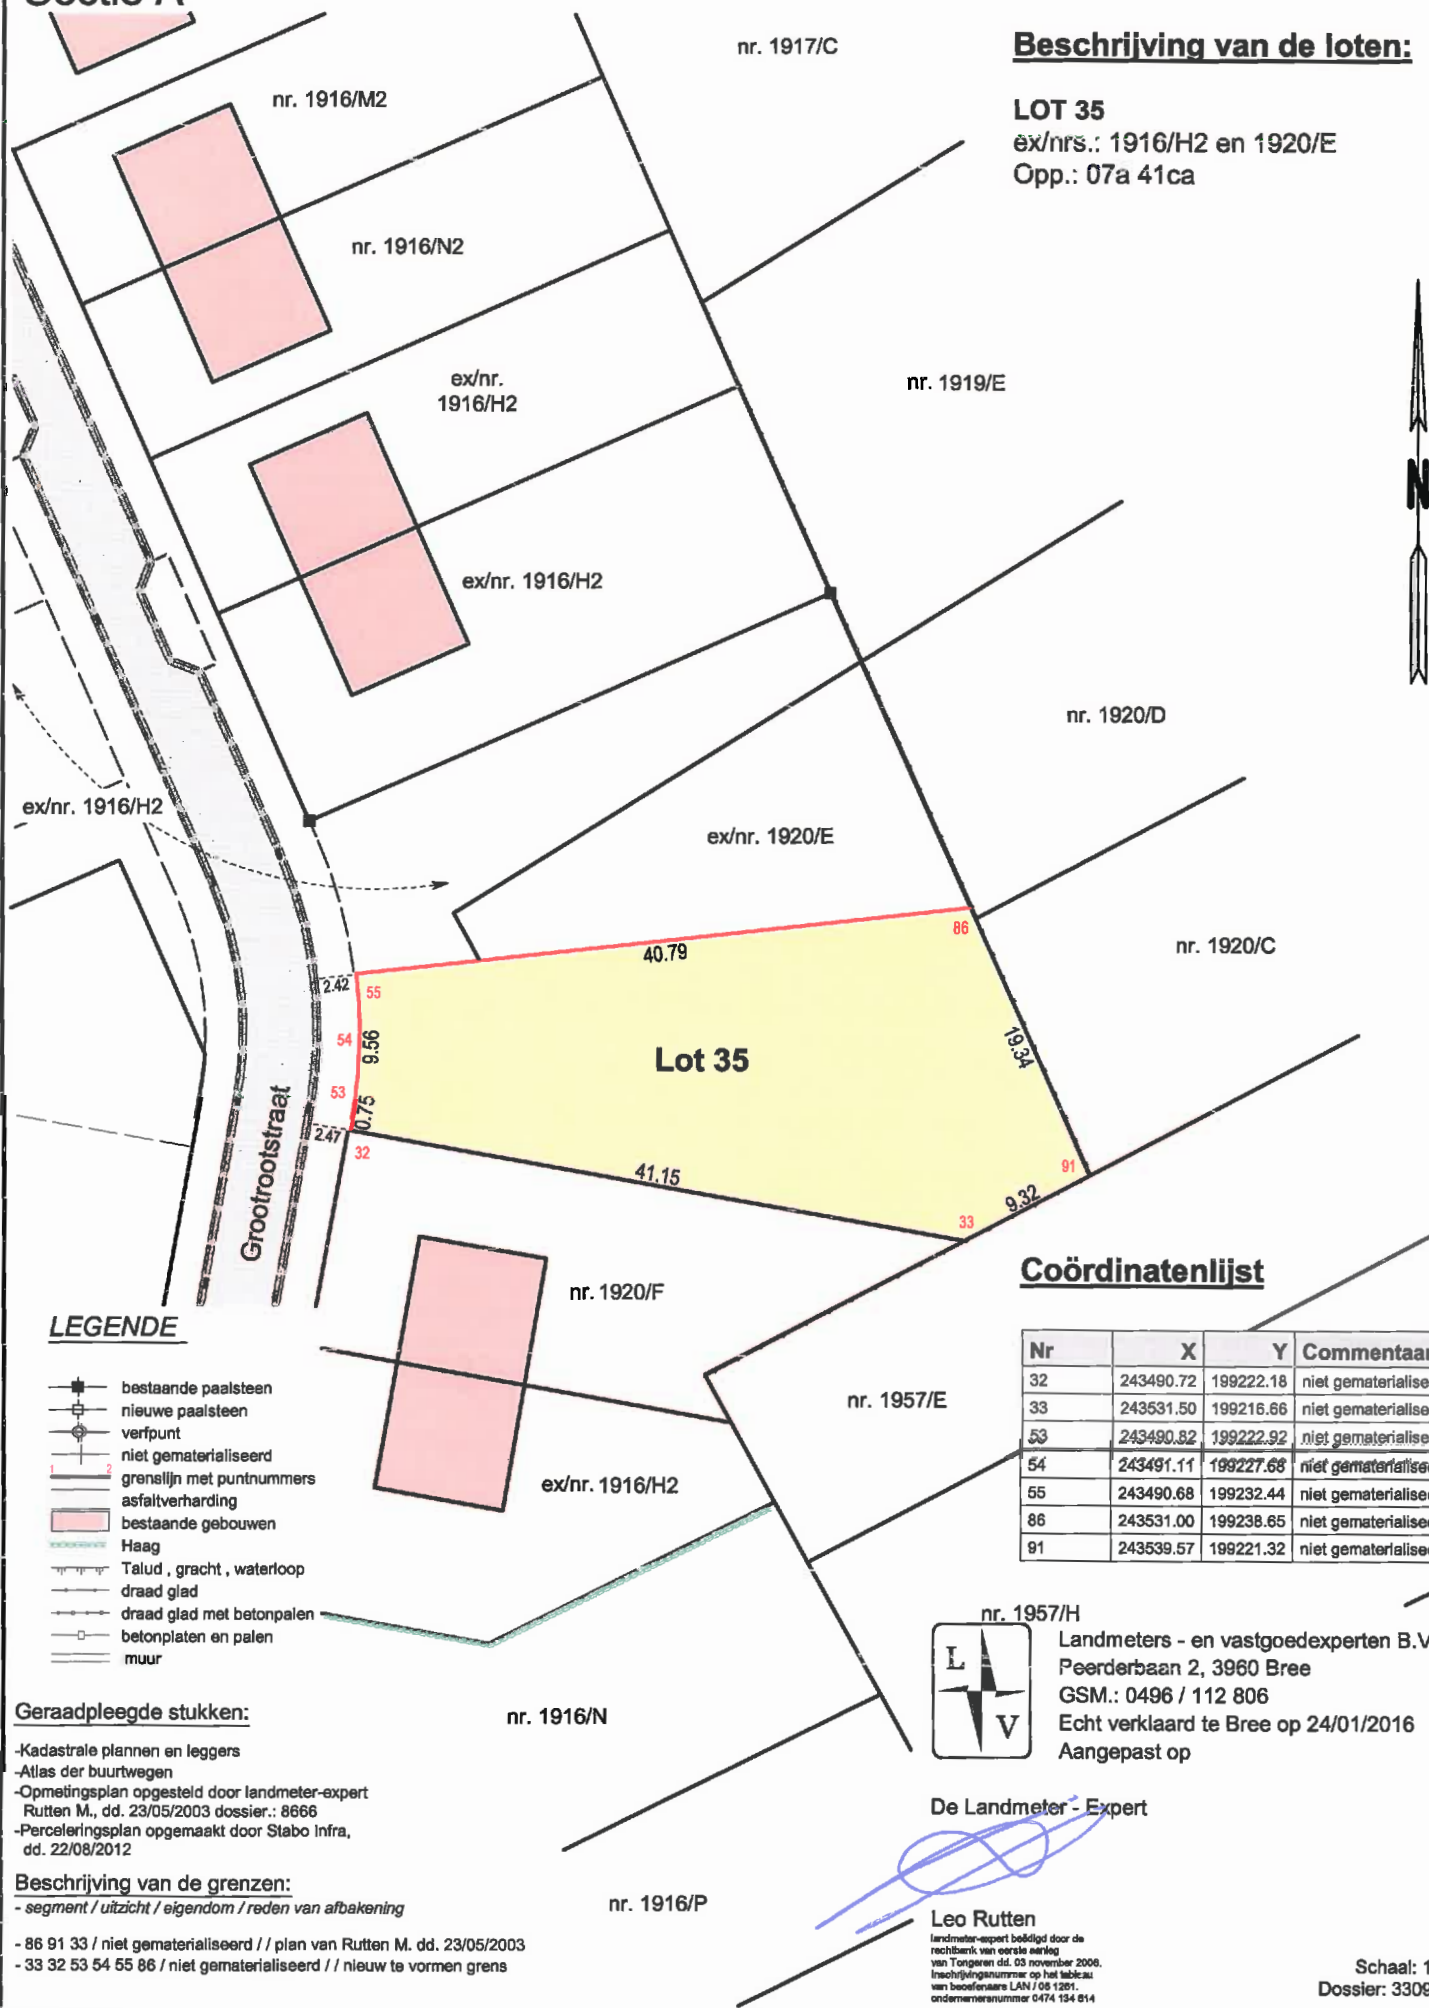

Beschrijving van de loten:

LOT 35

ex/nrs.: 1916/H2 en 1920/E
Opp.: 07a 41ca

LEGENDE

- +— bestaande paalsteen
- +— nieuwe paalsteen
- o— verfpunt
- niet gematerialiseerd
- grenslijn met puntnummers
- asfaltverharding
- bestaande gebouwen
- Haag
- Talud, gracht, waterloop
- draad glad
- draad glad met betonpalen
- betonpalen en palen
- muur

Geraadpleegde stukken:

- Kadastrale plannen en leggers
- Atlas der buurtwegen
- Opmetingsplan opgesteld door landmeter-expert Rutten M., dd. 23/05/2003 dossier.: 8666
- Percelingsplan opgemaakt door Stabo Infra, dd. 22/08/2012

Beschrijving van de grenzen:

- segment / uitzicht / eigendom / reden van afbakening

- 86 91 33 / niet gematerialiseerd // plan van Rutten M. dd. 23/05/2003
- 33 32 53 54 55 86 / niet gematerialiseerd // nieuw te vormen grens

Coördinatenlijst

Nr	X	Y	Commentaar
32	243490.72	199222.18	niet gematerialiseerd
33	243531.50	199216.66	niet gematerialiseerd
53	243490.82	199222.92	niet gematerialiseerd
54	243491.11	199227.68	niet gematerialiseerd
55	243490.68	199232.44	niet gematerialiseerd
86	243531.00	199238.65	niet gematerialiseerd
91	243539.57	199221.32	niet gematerialiseerd

nr. 1957/H



De Landmeter - Expert

Leo Rutten

landmeter-expert beëdigd door de rechtbank van eerste aanleg van Tongeren dd. 03 november 2006. Inschrijvingsnummer op het tabeau van beoefenaars LAN / 05 1281. ondernemingsnummer 0474 154 614

Landmeters - en vastgoedexperten B.V.B.A.
Peerderbaan 2, 3960 Bree
GSM.: 0496 / 112 806
Echt verklaard te Bree op 24/01/2016
Aangepast op

Schaal: 1/500
Dossier: 3309/L35