


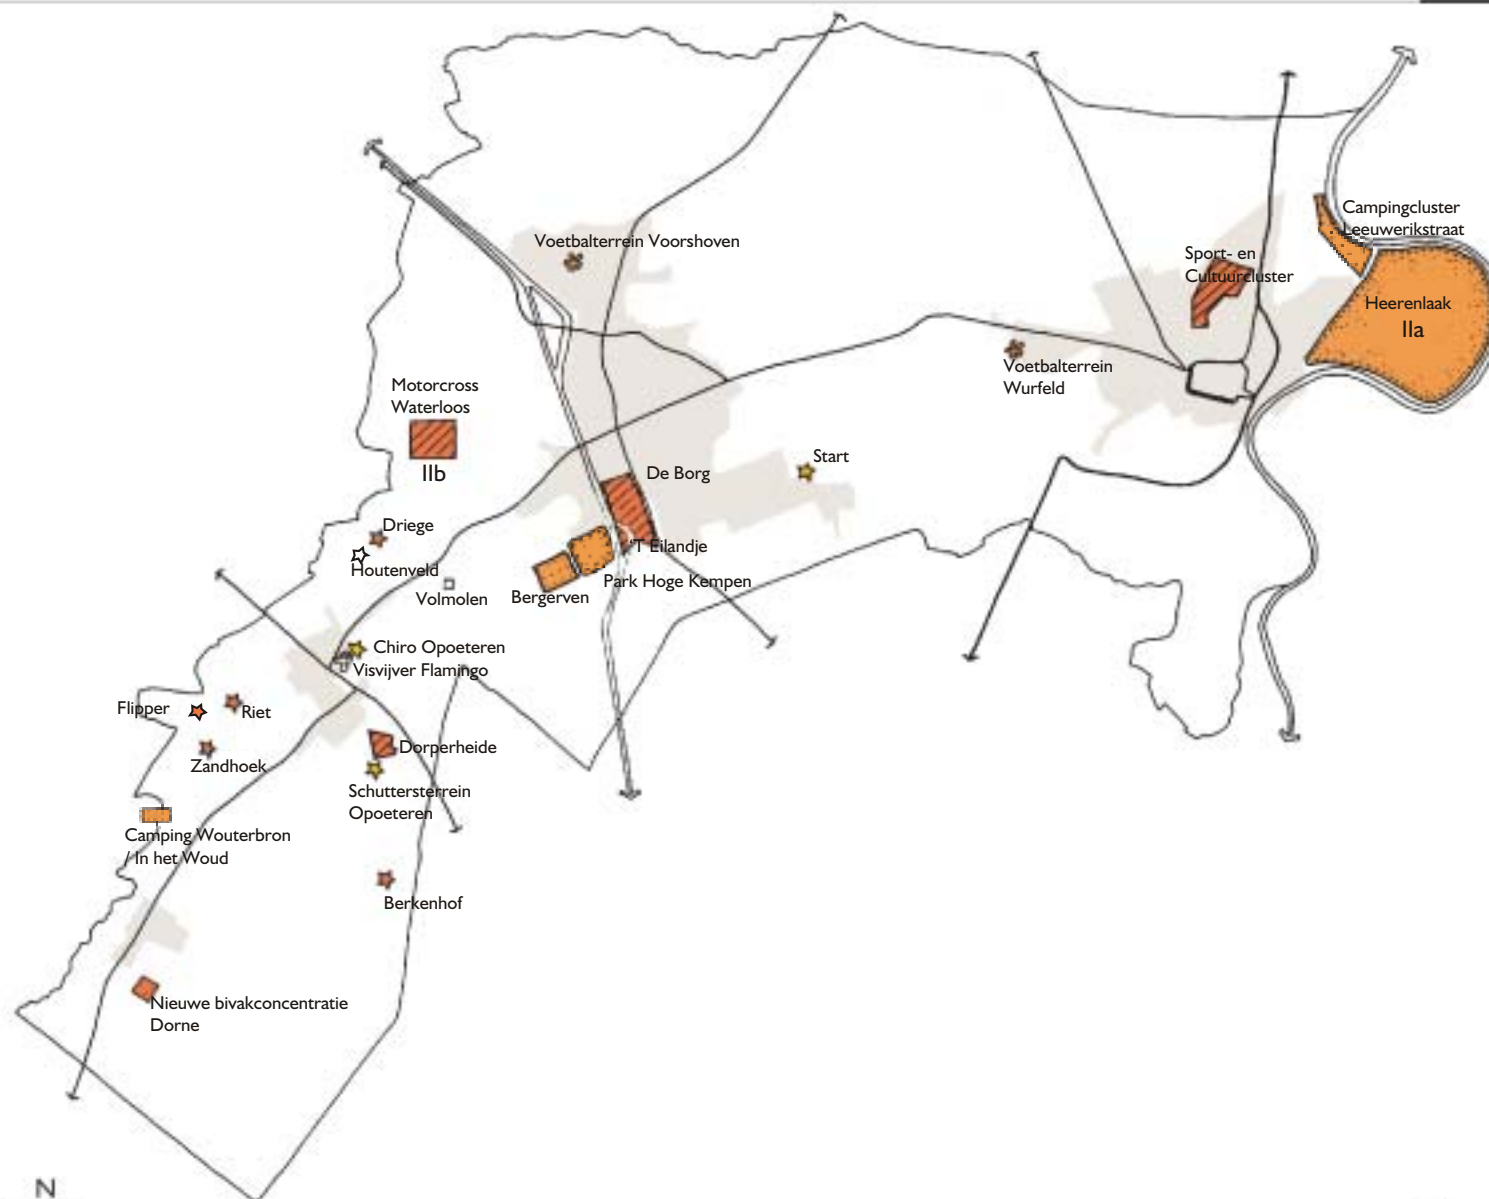

legende

bovenlokaal



toeristisch stedelijk complex



toeristisch ruraal complex (bivakhuizen type I)



toeristisch ruraal complex (bivakhuizen type II)



toeristisch ruraal complex (campings)



recreatiepool



bovenlokale recreatieve clusters



Neeroeteren en Maaseik (nummer: Provinciaal toeristisch-recreatief knooppunt)

lokaal



recreatiepool (visvijvers)



recreatiepool (manège)



recreatiepool (voetbalvelden)



lokale recreatieve cluster (Opoeteren)



Te behouden bestaande bivakplaats



niet schaalvast

Gewenste Ruimtelijke structuur Toerisme en recreatie



Project: GRS Maaseik
Opdrachtgever: Stad Maaseik
Projectleider: G. Gonnissen
Tekenaar: SVH
Bestand/versie: GRS-deelstructuren
Dossiernummer: K0108

Controle: maart 2003
Goedkeuring:
Bron:
Kaartnummer: 3