


LEGENDE

- | | |
|--|-------------------------------------|
| | Secundaire weg, type I |
| | Down te graden weg (tot lokale weg) |
| | Secundaire weg, type II |
| | Poort |
| | Poort nader te bepalen |
| | Openbaarvervoersknooppunt |
| | Lokale weg |
| | Bosbeekvallei |
| | Stedelijke recreatie en ontspanning |
| | Stedelijke voorziening |
| | Maas |

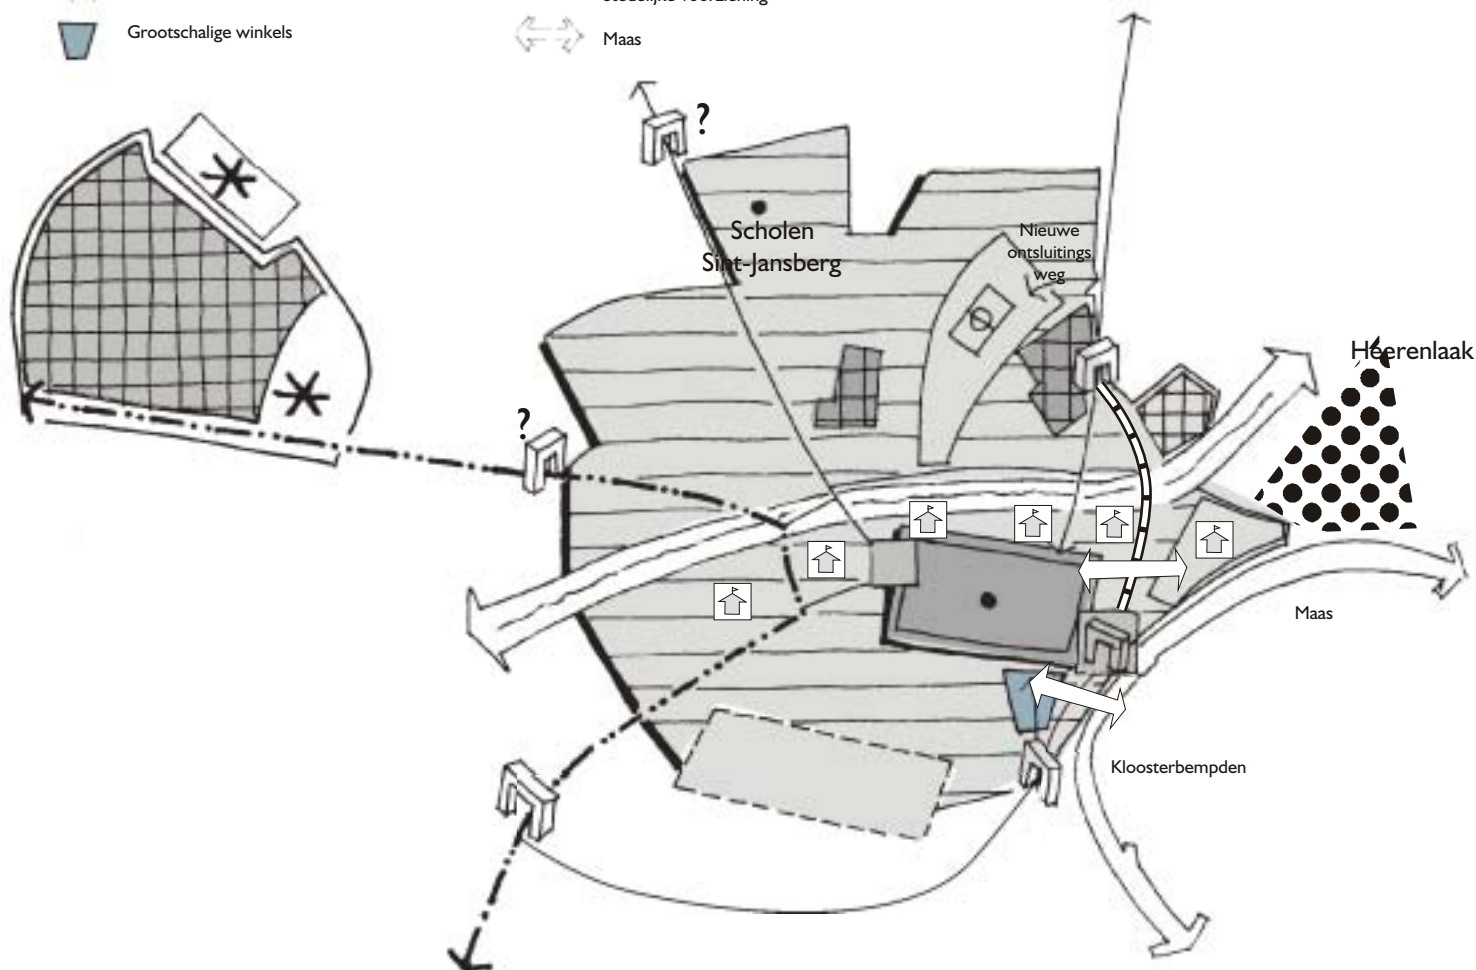

Gewenste Ruimtelijke Structuur kernen Maaseik

Project: GRS Maaseik
Opdrachtgever: Stad Maaseik
Projectleider: Gunter Gonnissen
Tekening: JVH
Bestand/versie: grs kernen
Dossiernummer: K0108

Controle: april 2004
Goedkeuring:
Bron:
Kaartnummer: 7

