


Deelruimten - gewenste ruimtelijke structuur Activiteitenzone Zuid-Willemsvaart

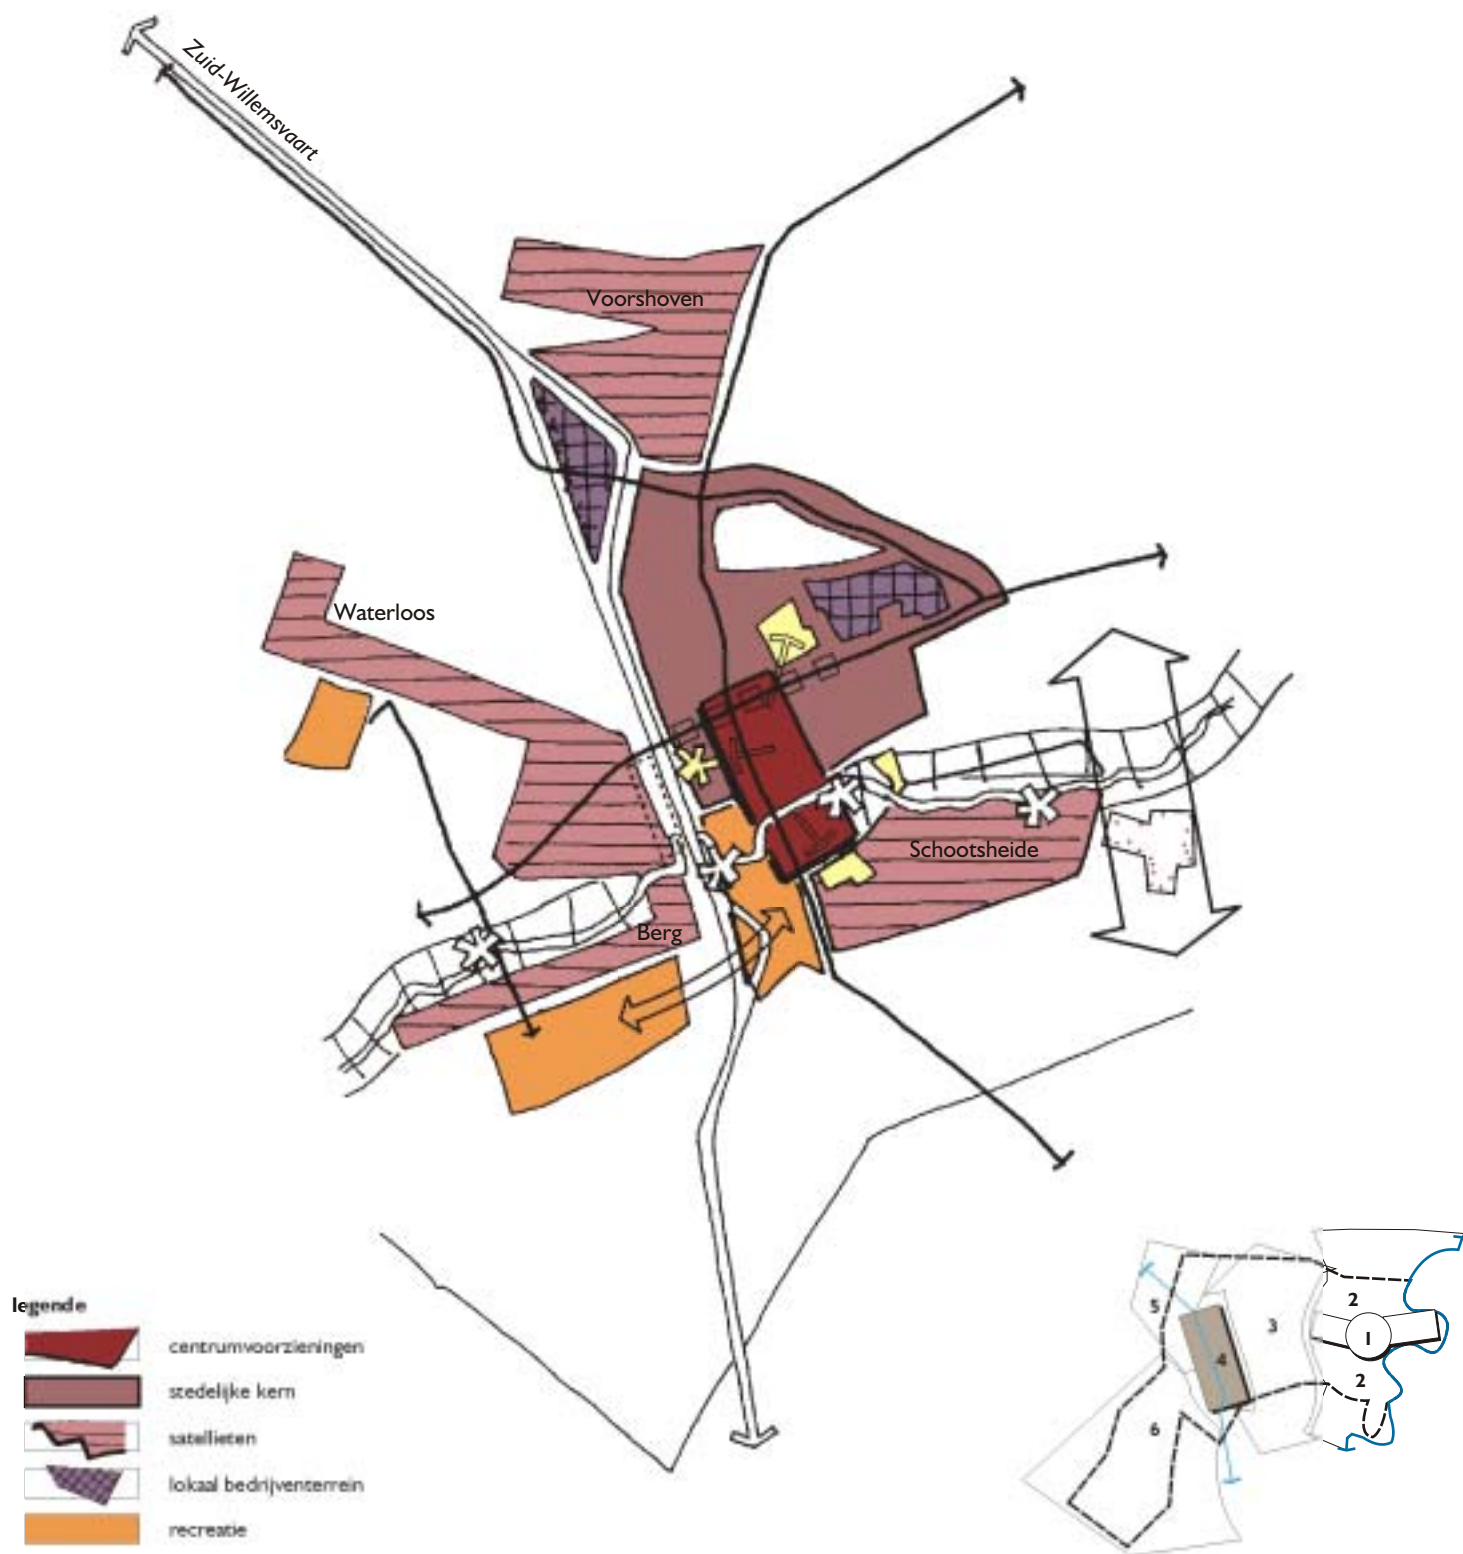

Project: GRS Maaseik
Opdrachtgever: Stad Maaseik
Projectleider: Gunter Gonnissen
Tekening: SVH
Bestand/versie: grs deelruimten 2
Dossiernummer: K0108

Controle: maart 2003
Goedkeuring:
Bron:
Kaartnummer: 13