


Stad Maaseik 1ste afdeling
"Leemhoek"
Sectie D

Referentienummer : 72021 / 10493

Verdelingsplan

- LOT P2
ex/nrs. 12002/B, 119K2
opp.: 28a 45ca
- LOT P3A
ex/nrs. 12002/B, 119K2
opp.: 20a 47ca
- LOT P3B
ex/nrs. 12002/B, 119K2
opp.: 17a 23ca
- LOT P3C
nrs. 23B, 118G2, 118F2
ex/nrs. 25A, 117C, 119K2
opp.: 72a 28ca
- LOT P5
ex/nrs. 115C, 114E, 119K2
opp.: 18a 68ca
- LOT P6A
ex/nrs. 111R, 119K2
opp.: 16a 04ca
- LOT P6B
ex/nrs. 12002/B, 119K2
opp.: 21a 22ca

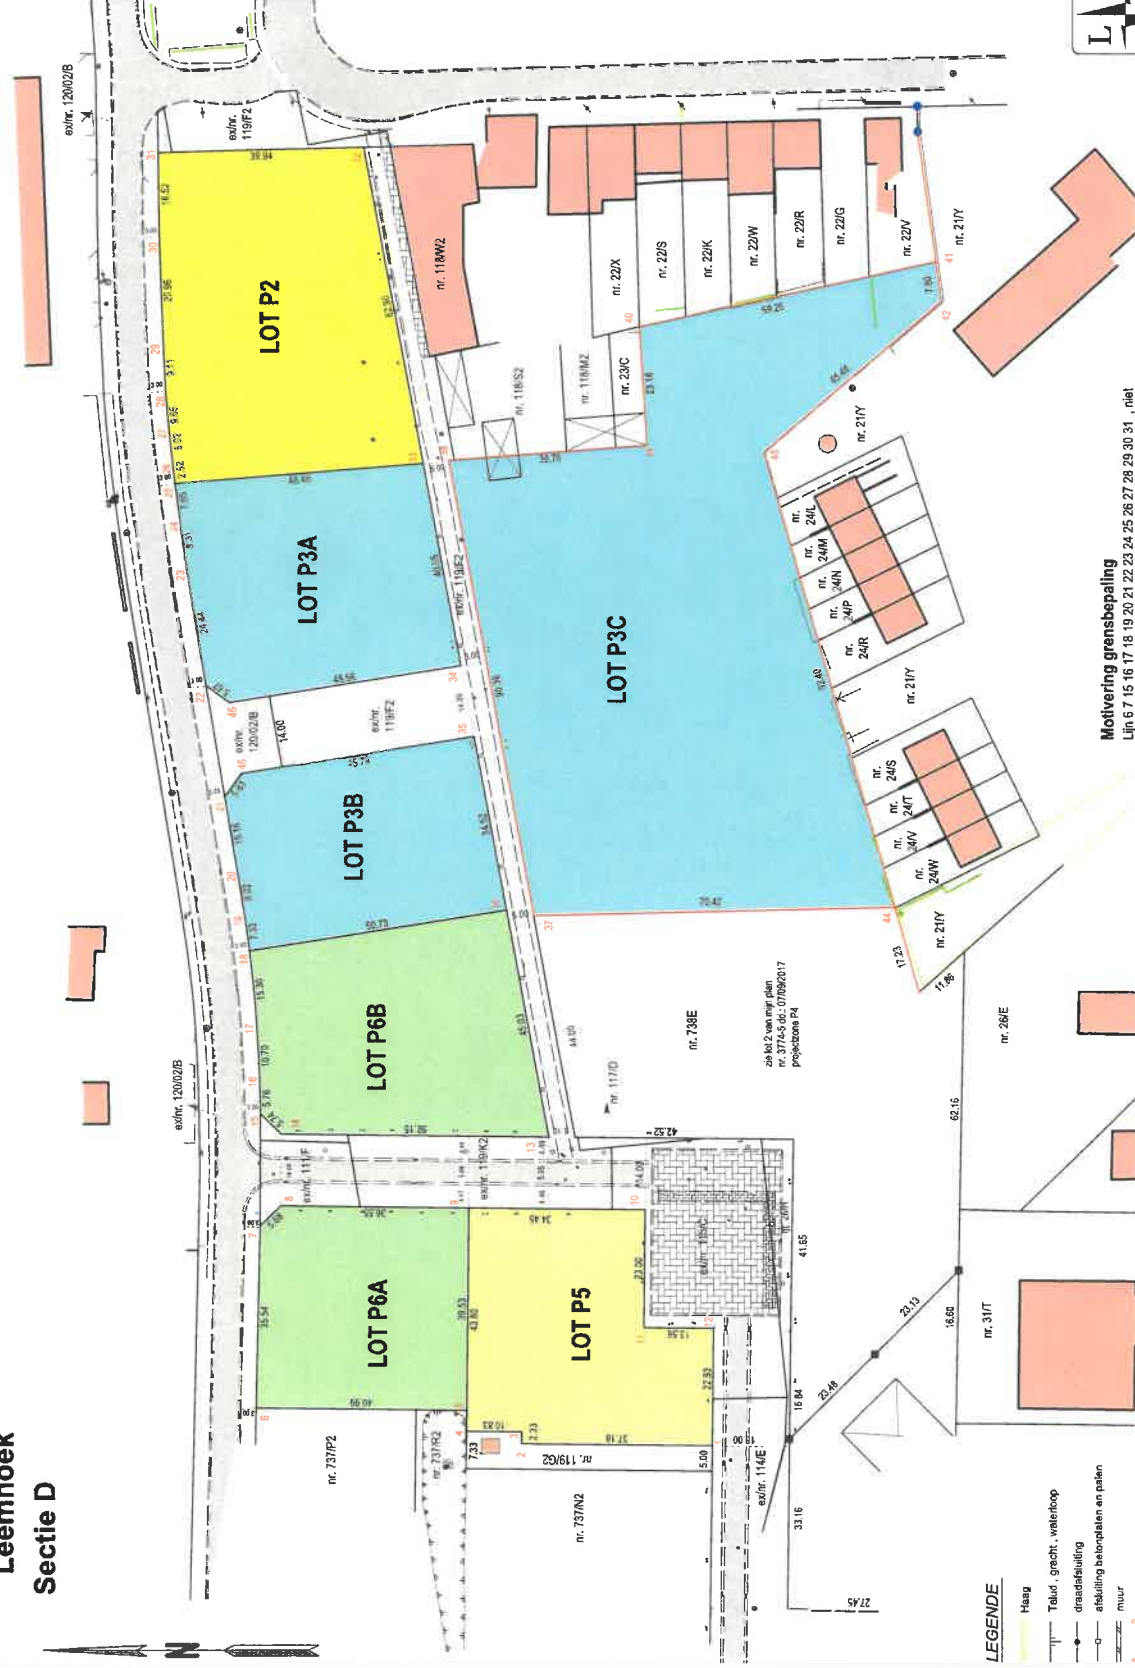

LEGENDE

- Hasag
- Talud, gracht, waterloop
- drasafsluiting
- afsluiting bebouwen en palen
- muur
- grens met peritnummers
- bestaande paalsteen
- nieuwe paalsteen
- afsluiting
- bestaande gebouwen
- elektrisch paal / verlichtingspaal
- inopendijk, rond
- hydraul.
- Kabeltelevisie
- streekook
- hoogpunt
- lootboom

Gerestaudeerde stukken:

- Kadastrale plannen en leggers
- Atlas der buurwegen
- Verdelingsplan opgesteld door landmeter Leo Rutten dt.: 09/08/2016 plan nr.3774/
- Verdelingsplan opgesteld door landmeter Leo Rutten dt.: 07/09/2017 plan nr. 3774-5.
- Verdelingsplan opgesteld door landmeter Johan Arns dt.: 26/10/2019
- Verdelingsplan opgesteld door landmeter Jos Michaux dt.: 14/01/2005
- Verdelingsplan opgesteld door landmeter Franck Decelle dt.: 20/01/2005

Motivering grensbepaling

- Lijn 6 7 15 16 17 18 19 20 21 22 23 24 25 26 27 28 29 30 31, niet gematerialiseerd, rolijn van de Kerpweg conform de plaatselijke toestand.
- Lijnen 38 39, 39 40, 40 41, niet gematerialiseerd, grens conform het plan Decelle en Michaux.
- Lijn 43 44, niet gematerialiseerd, grens conform het plan Artois.
- Lijn 44 37, niet gematerialiseerd, grens conform het plan van mijzelf.
- Lijnen 1 2, 2 3, 3 4, 4 5, 5 6, niet gematerialiseerd, grens conform het plan van Leo Rutten.
- Lijn 43 44, niet gematerialiseerd, grens conform het plan Artois.
- Alle andere lijnen, niet gematerialiseerd, nieuwe grenzen



Landmeters - en vastgoedexperten B.V.B.A.
Stationswal 28, 3960 Bree
GSM.: 0475 / 627 595
Echt verklaard te Bree op 20/04/2018
Aangepast op

De Landmeter - Expert

Mathieu Rutten
Landmeter-expert bevestigd door de
rechtbank van eerste aanleg
van Brussel (arrondissement van Bree) op 09/08/2016
van boeknummer 1447/104 023
Landmeter-expert B.V.B.A. 104 014

Schaal: 1/1000
Dossier: 3774-2