

Stad Maaseik 2de Afd. Neeroeteren

Sectie A

Afpalingsplan

Beschrijving van de loten:

LOT 11

ex/nr. 1726/C2

Opp.: 06a 25ca

nr. 1726/K2

nr. 1726/V

nr.
1726/D2

nr. 1728/V2

nr. 1728/T2

nr. 1726/W2

Lot 11

ex/nr. 1726/C2

Coördinatenlijst

Nr	X	Y	Commentaar
62	243251.07	199292.98	niet gematerialiseerd
63	243237.48	199286.64	niet gematerialiseerd
64	243219.79	199324.57	niet gematerialiseerd
100	243233.52	199330.61	niet gematerialiseerd

LEGENDE

- bestaande paalsteen
- nieuwe paalsteen
- verfpunt
- niet gematerialiseerd
- grenslijn met puntnummers
- asfaltverharding
- bestaande gebouwen
- Haag
- Taiud, gracht, waterloop
- draad glad
- draad glad met betonpalen
- betonplaten en palen
- muur

Geraadpleegde stukken:

- Kadastrale plannen en leggers
- Atlas der buurtwegen
- Opmetingsplan opgesteld door landmeter-expert Rutten M., dd. 23/05/2003 dossier.: 8666
- Perceelingsplan opgemaakt door Stabo Infra, dd. 22/08/2012

Beschrijving van de grenzen:

- segment / uitzicht / eigendom / reden van afbakening

- 63 64 100 / niet gematerialiseerd / / plan van Rutten M., dd. 23/05/2003
- 63 62 100 / niet gematerialiseerd / / nieuw te vormen grens



Landmeters - en vastgoedexperten B.V.B.A.
Peerderbaan 2, 3960 Bree
GSM.: 0496 / 112 806
Echt verklaard te Bree op 24/01/2016
Aangepast op

De Landmeter - Expert

Leo Rutten


landmeter-expert beëdigd door de
rechtbank van eerste aanleg
van Tongeren dd. 03 november 2006.
Inschrijvingsnummer op het tableau
van bevoegde LAN / 06 1281.
ondernemersnummer 0474 134 614

Schaal: 1/500
Dossier: 3309/L11

Stad Maaseik 2de Afd. Neeroeteren

Afpalingsplan

Sectie A

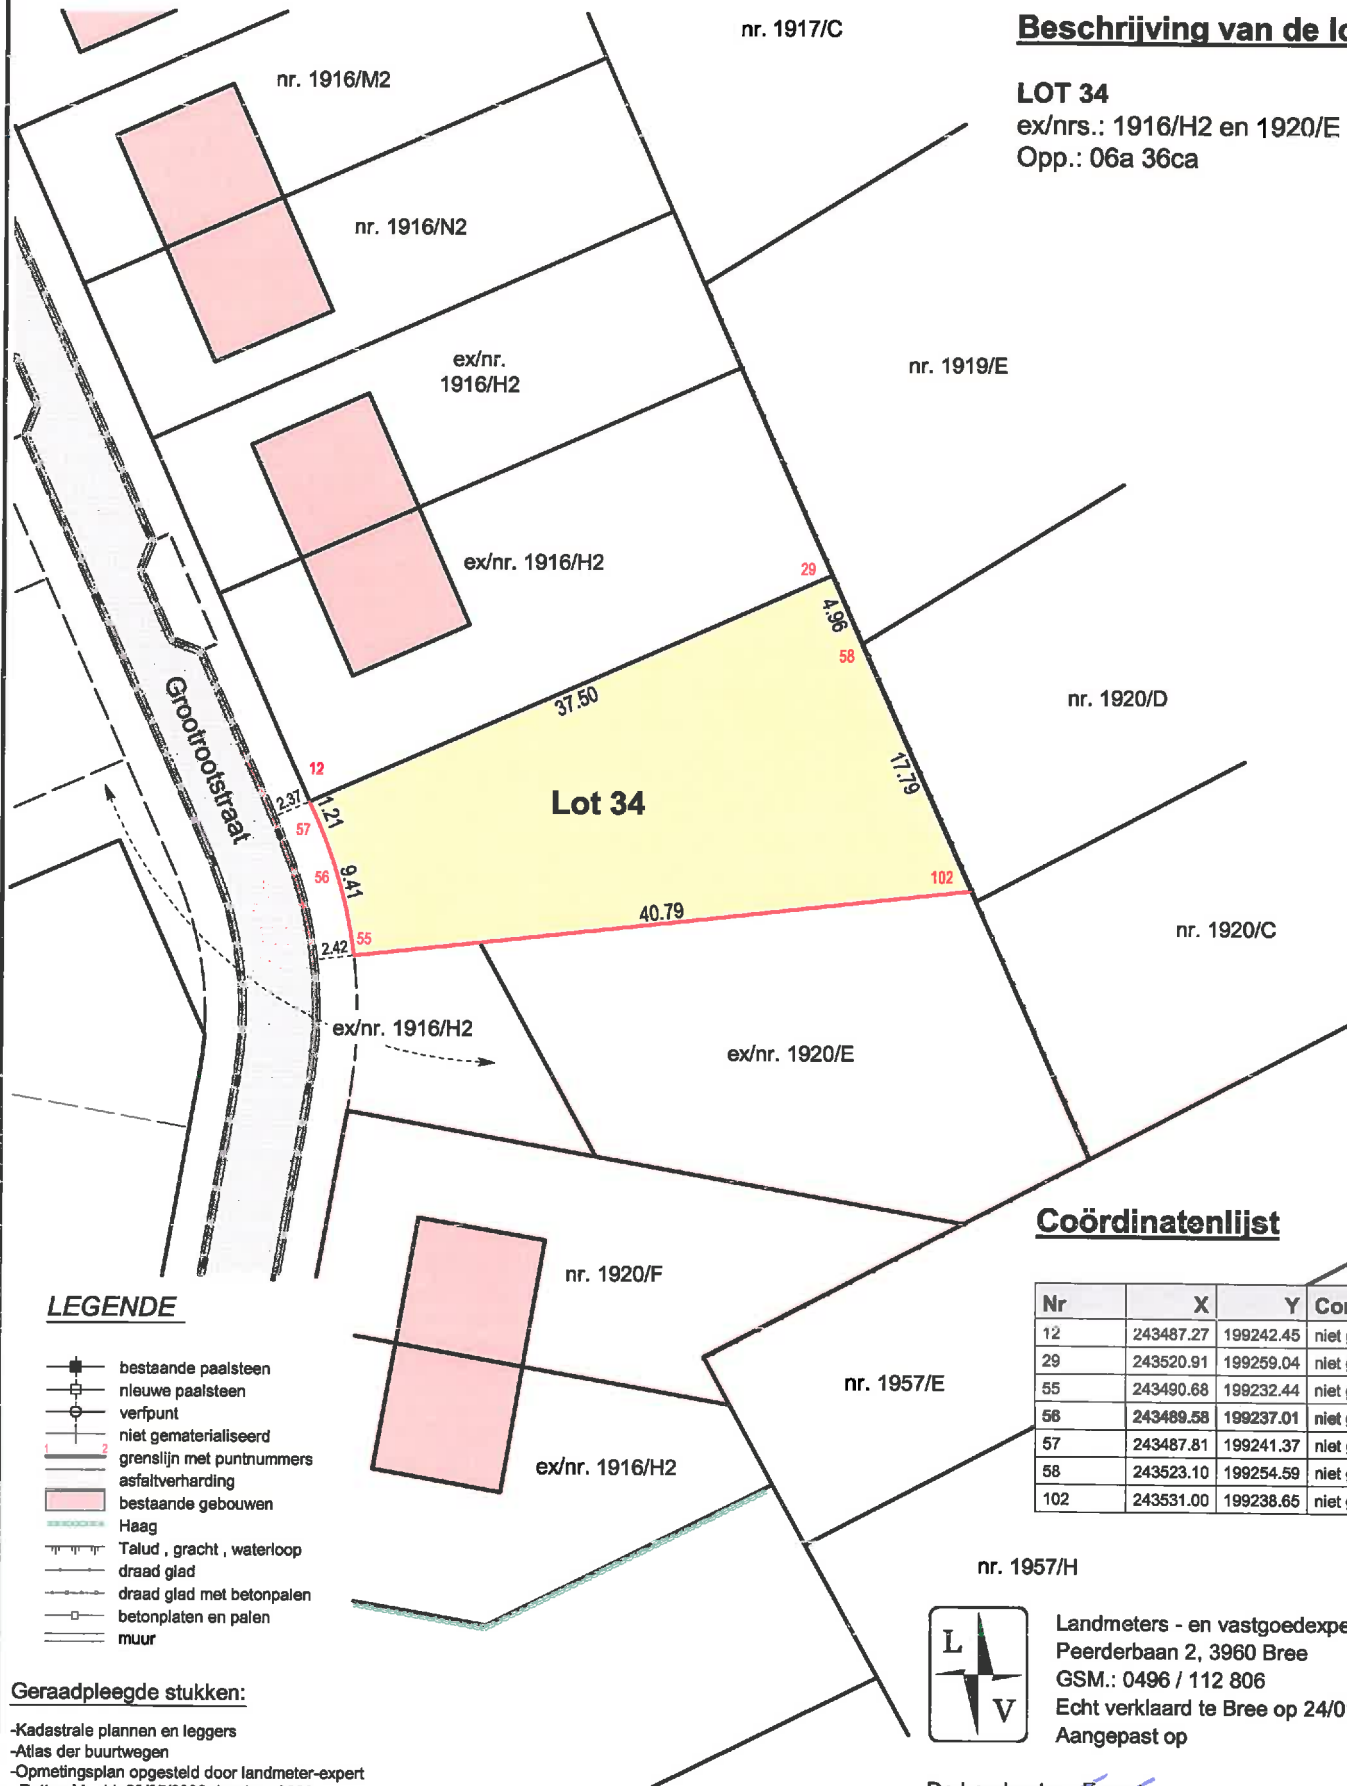

Geraadpleegde stukken:

- Kadastrale plannen en leggers
- Atlas der buurtwegen
- Opmetingsplan opgesteld door landmeter-expert Rutten M., dd. 23/05/2003 dossier.: 8666
- Perceelingsplan opgemaakt door Stabo Infra, dd. 22/08/2012

Beschrijving van de grenzen:

- segment / uitzicht / eigendom / reden van afbakening

- 29 58 102 / niet gematerialiseerd // plan van Rutten M., dd. 23/05/2003
- 102 55 56 57 12 29 / niet gematerialiseerd // nieuw te vormen grens

Beschrijving van de loten:

LOT 34

ex/nrs.: 1916/H2 en 1920/E
Opp.: 06a 36ca

Coördinatenlijst

Nr	X	Y	Commentaar
12	243487.27	199242.45	niet gematerialiseerd
29	243520.91	199259.04	niet gematerialiseerd
55	243490.68	199232.44	niet gematerialiseerd
56	243489.58	199237.01	niet gematerialiseerd
57	243487.81	199241.37	niet gematerialiseerd
58	243523.10	199254.59	niet gematerialiseerd
102	243531.00	199238.65	niet gematerialiseerd

Landmeters - en vastgoedexperts B.V.B.A.
Peerderbaan 2, 3960 Bree
GSM.: 0496 / 112 806
Echt verklaard te Bree op 24/01/2016
Aangepast op



De Landmeter - Expert

Leo Rutten

landmeter-expert bevestigd door de
rechtbank van eerste aanleg
van Tongeren dtd. 03 november 2006.
Inrichtingsnummer op het tableau
van bevoegden LAN / 06 1201.
ondernemersnummer 0474 134 514

Schaal: 1/500
Dossier: 3309/L34

Stad Maaseik 2de Afd. Neeroeteren

Afpalingsplan


Sectie A

Beschrijving van de loten:

LOT 12

ex/nrs.: 1726/C2 en 1726/W2

Opp.: 04a 71ca

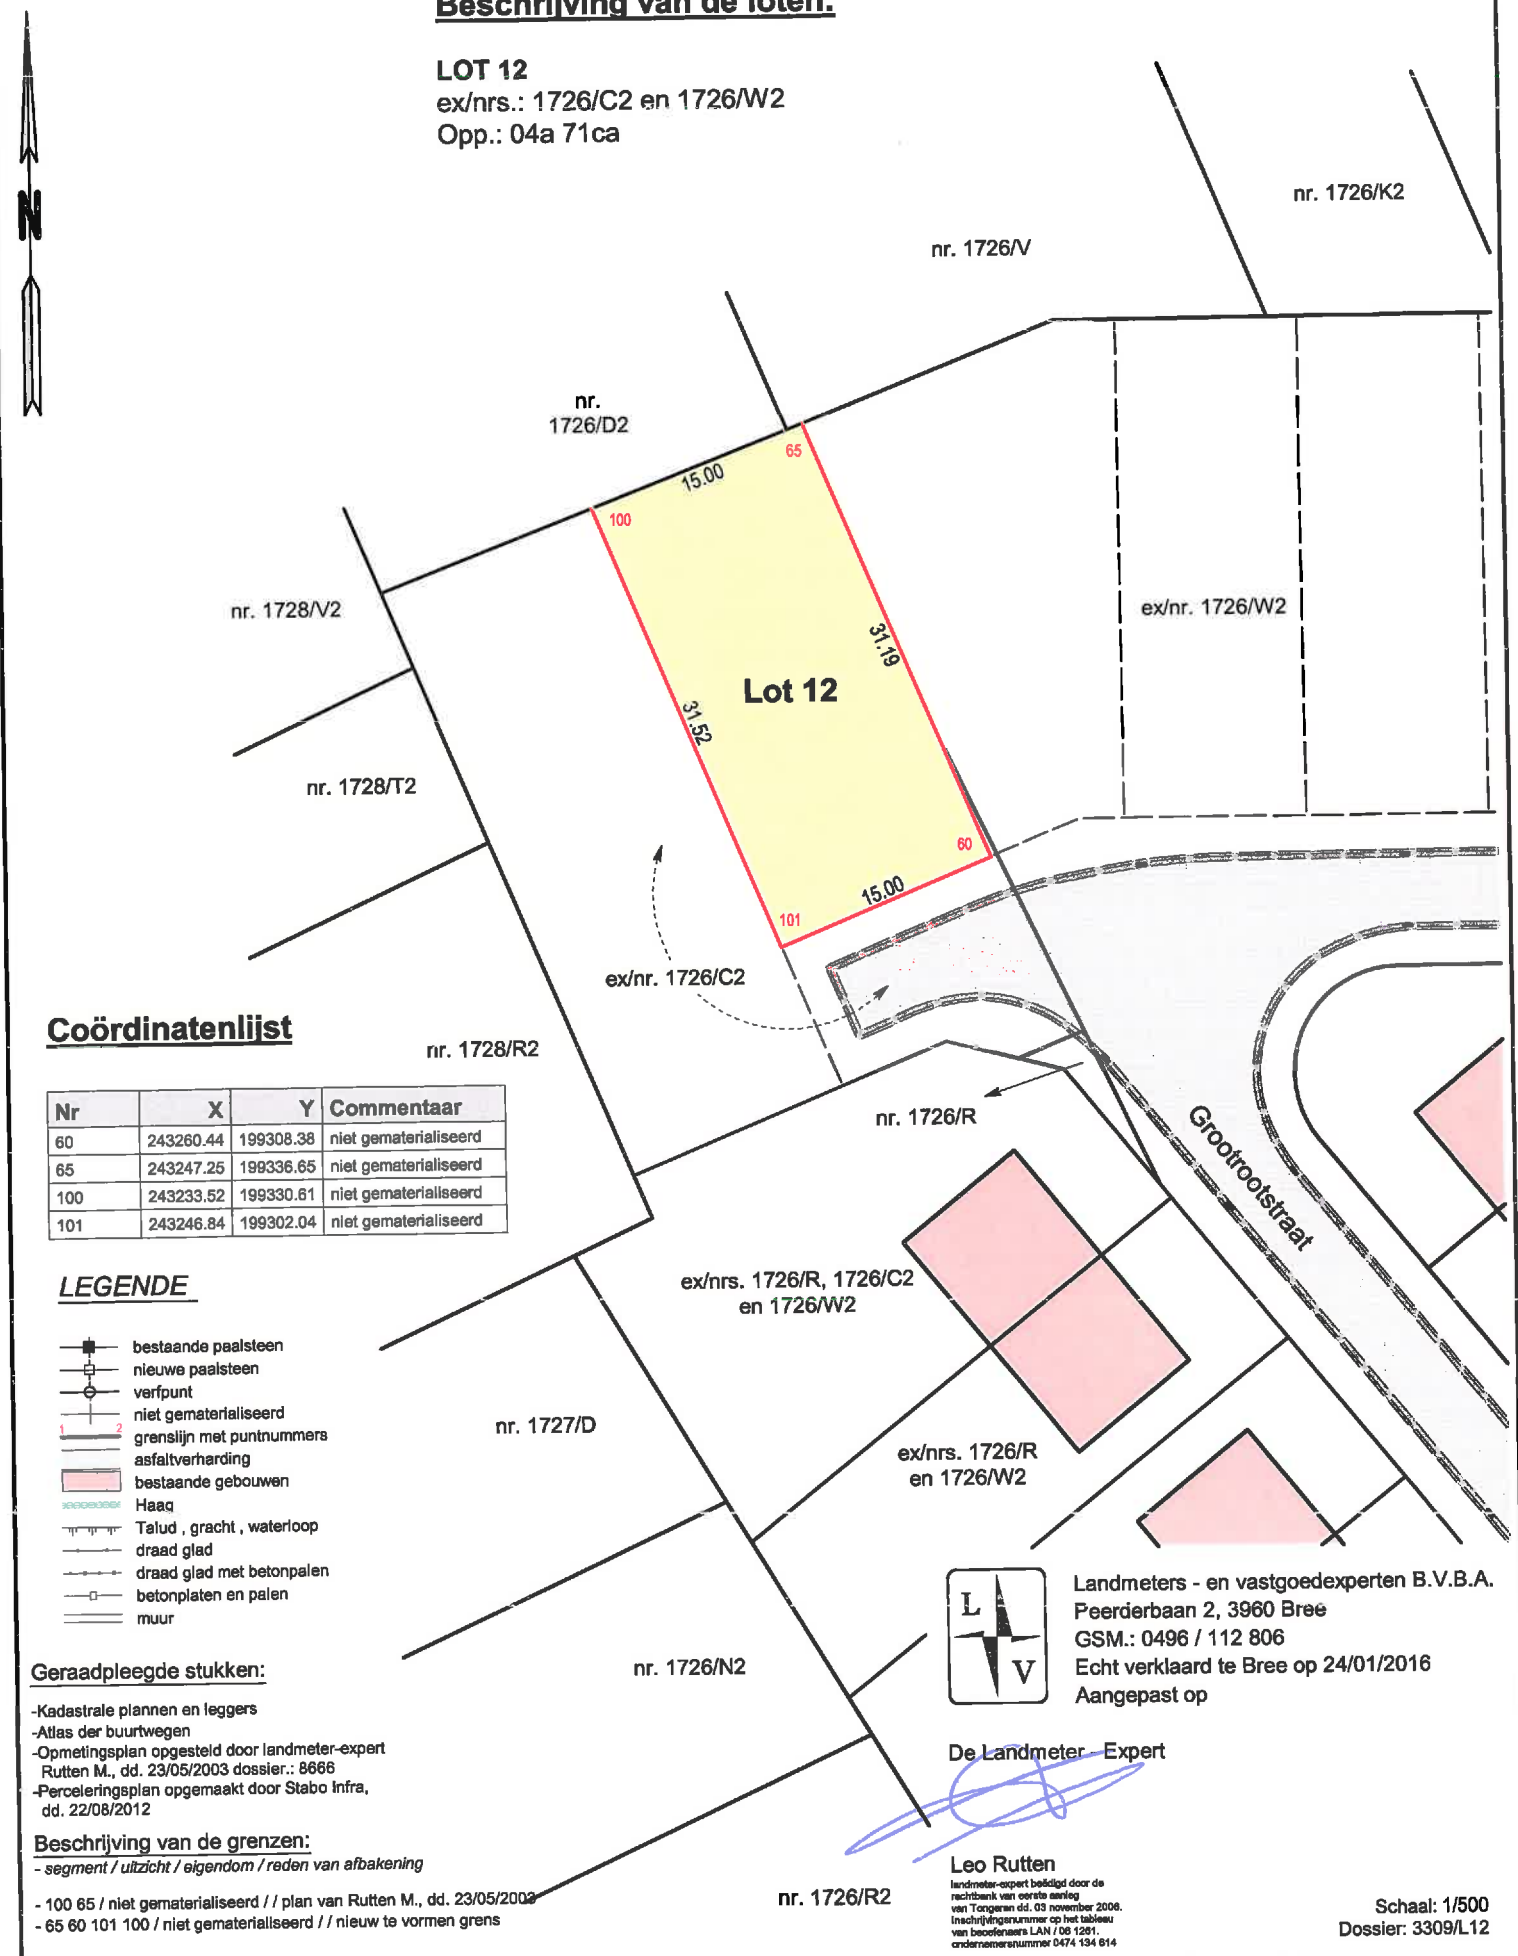

Stad Maaseik 2de Afd. Neeroeteren

Afpalingsplan


Sectie A

Beschrijving van de loten:

LOT 35

ex/nrs.: 1916/H2 en 1920/E

Opp.: 07a 41ca

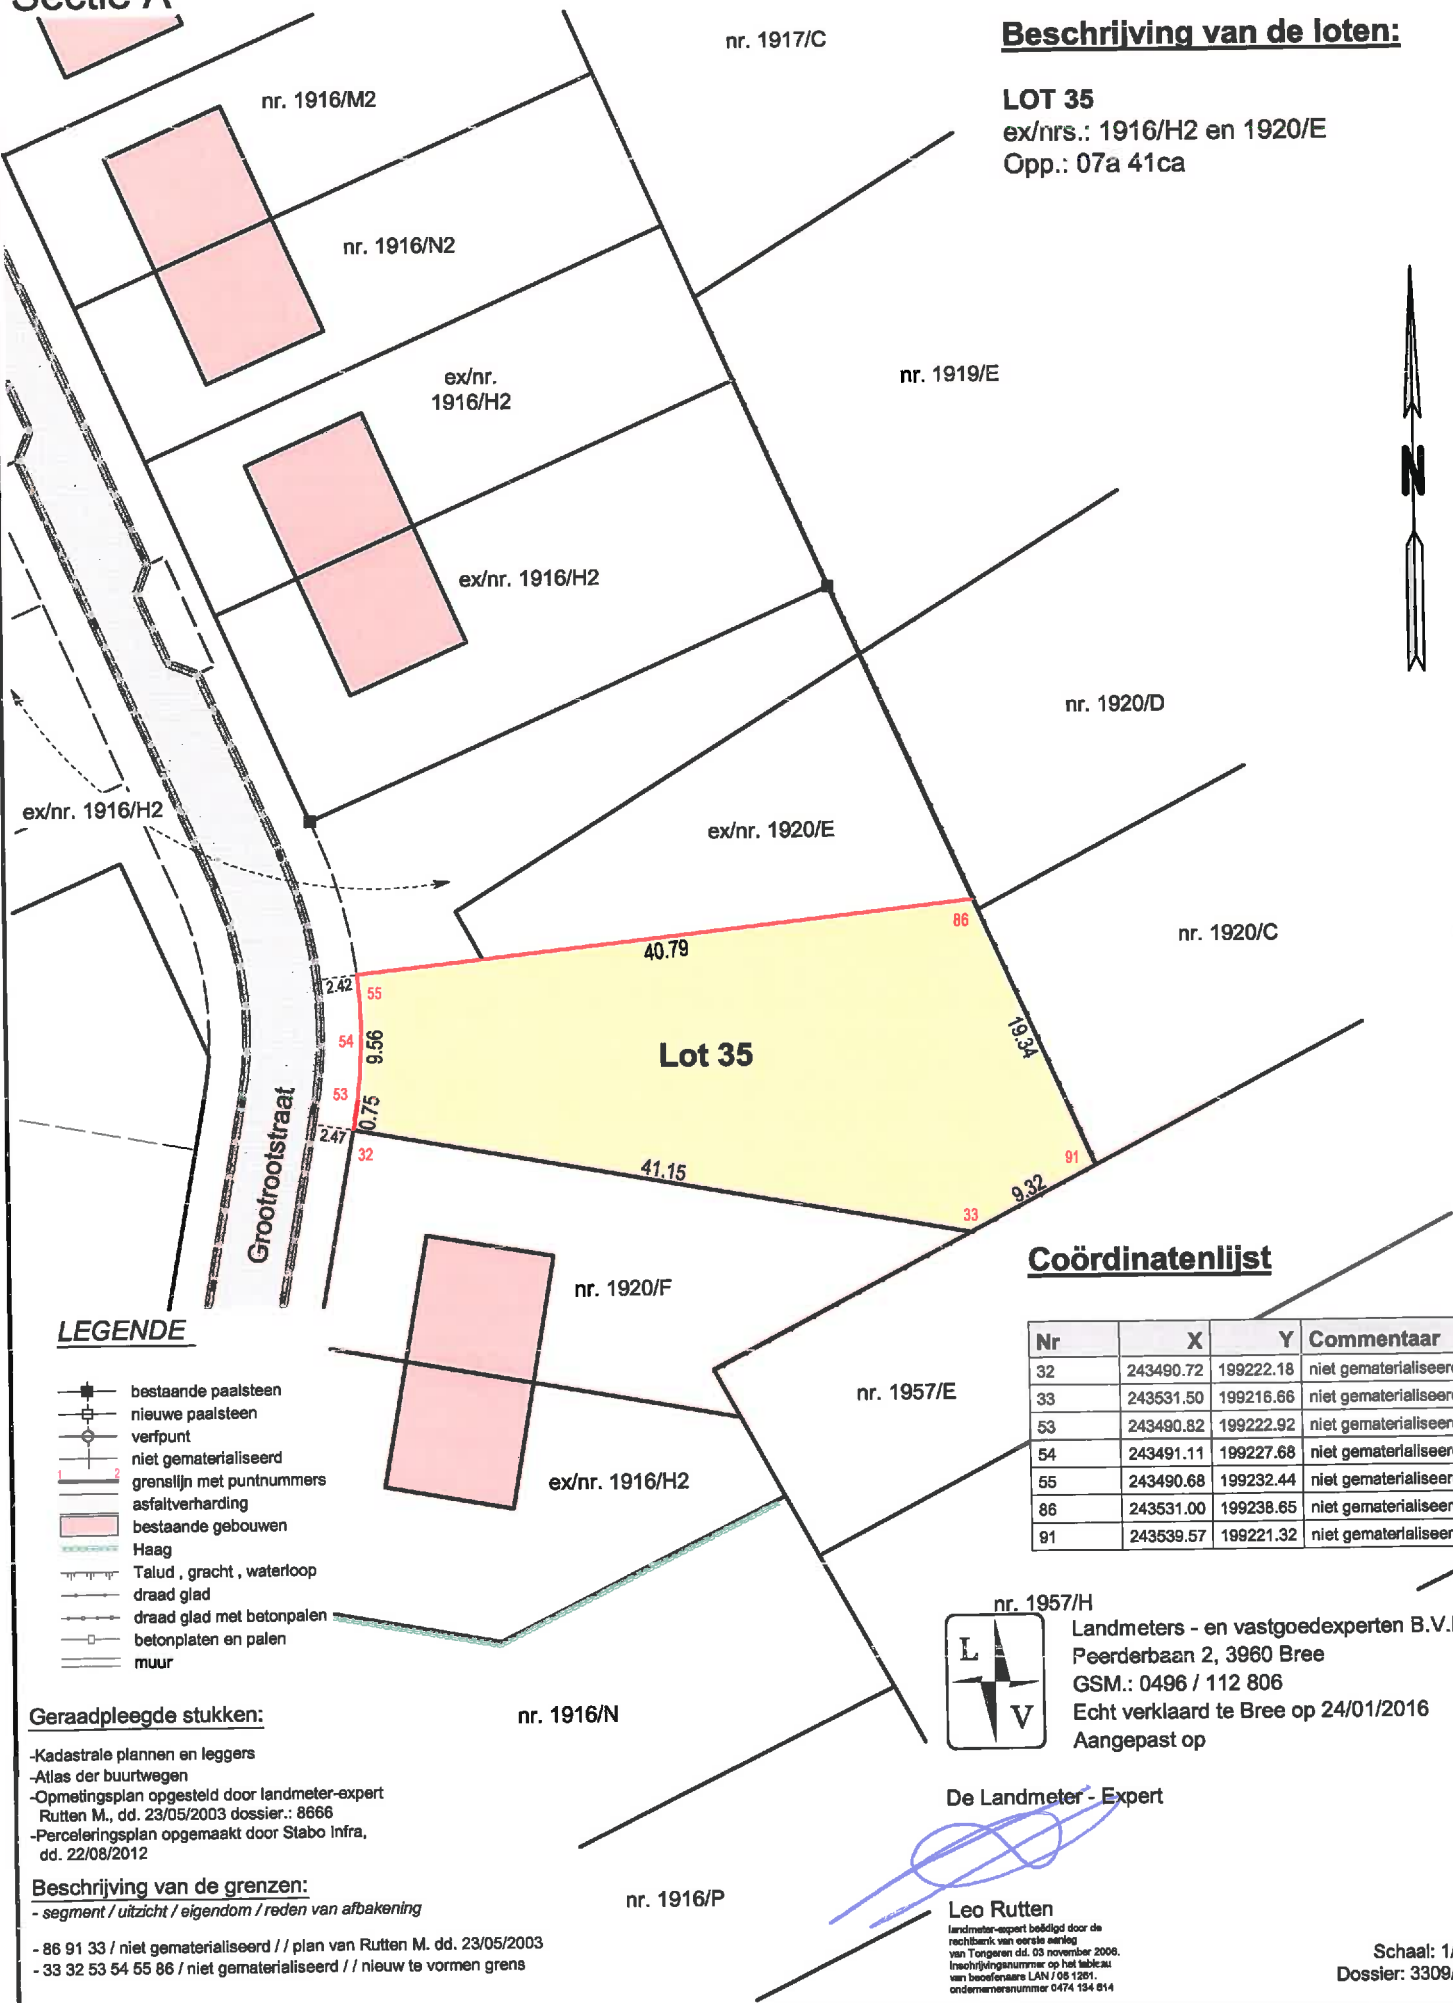

Stad Maaseik 2de Afd. Neeroeteren


Afpalingsplan

Sectie A

Beschrijving van de loten:

LOT 41

ex/nrs.: 1916/X, 1916/Y en 1916/H2
Opp.: 04a 97ca

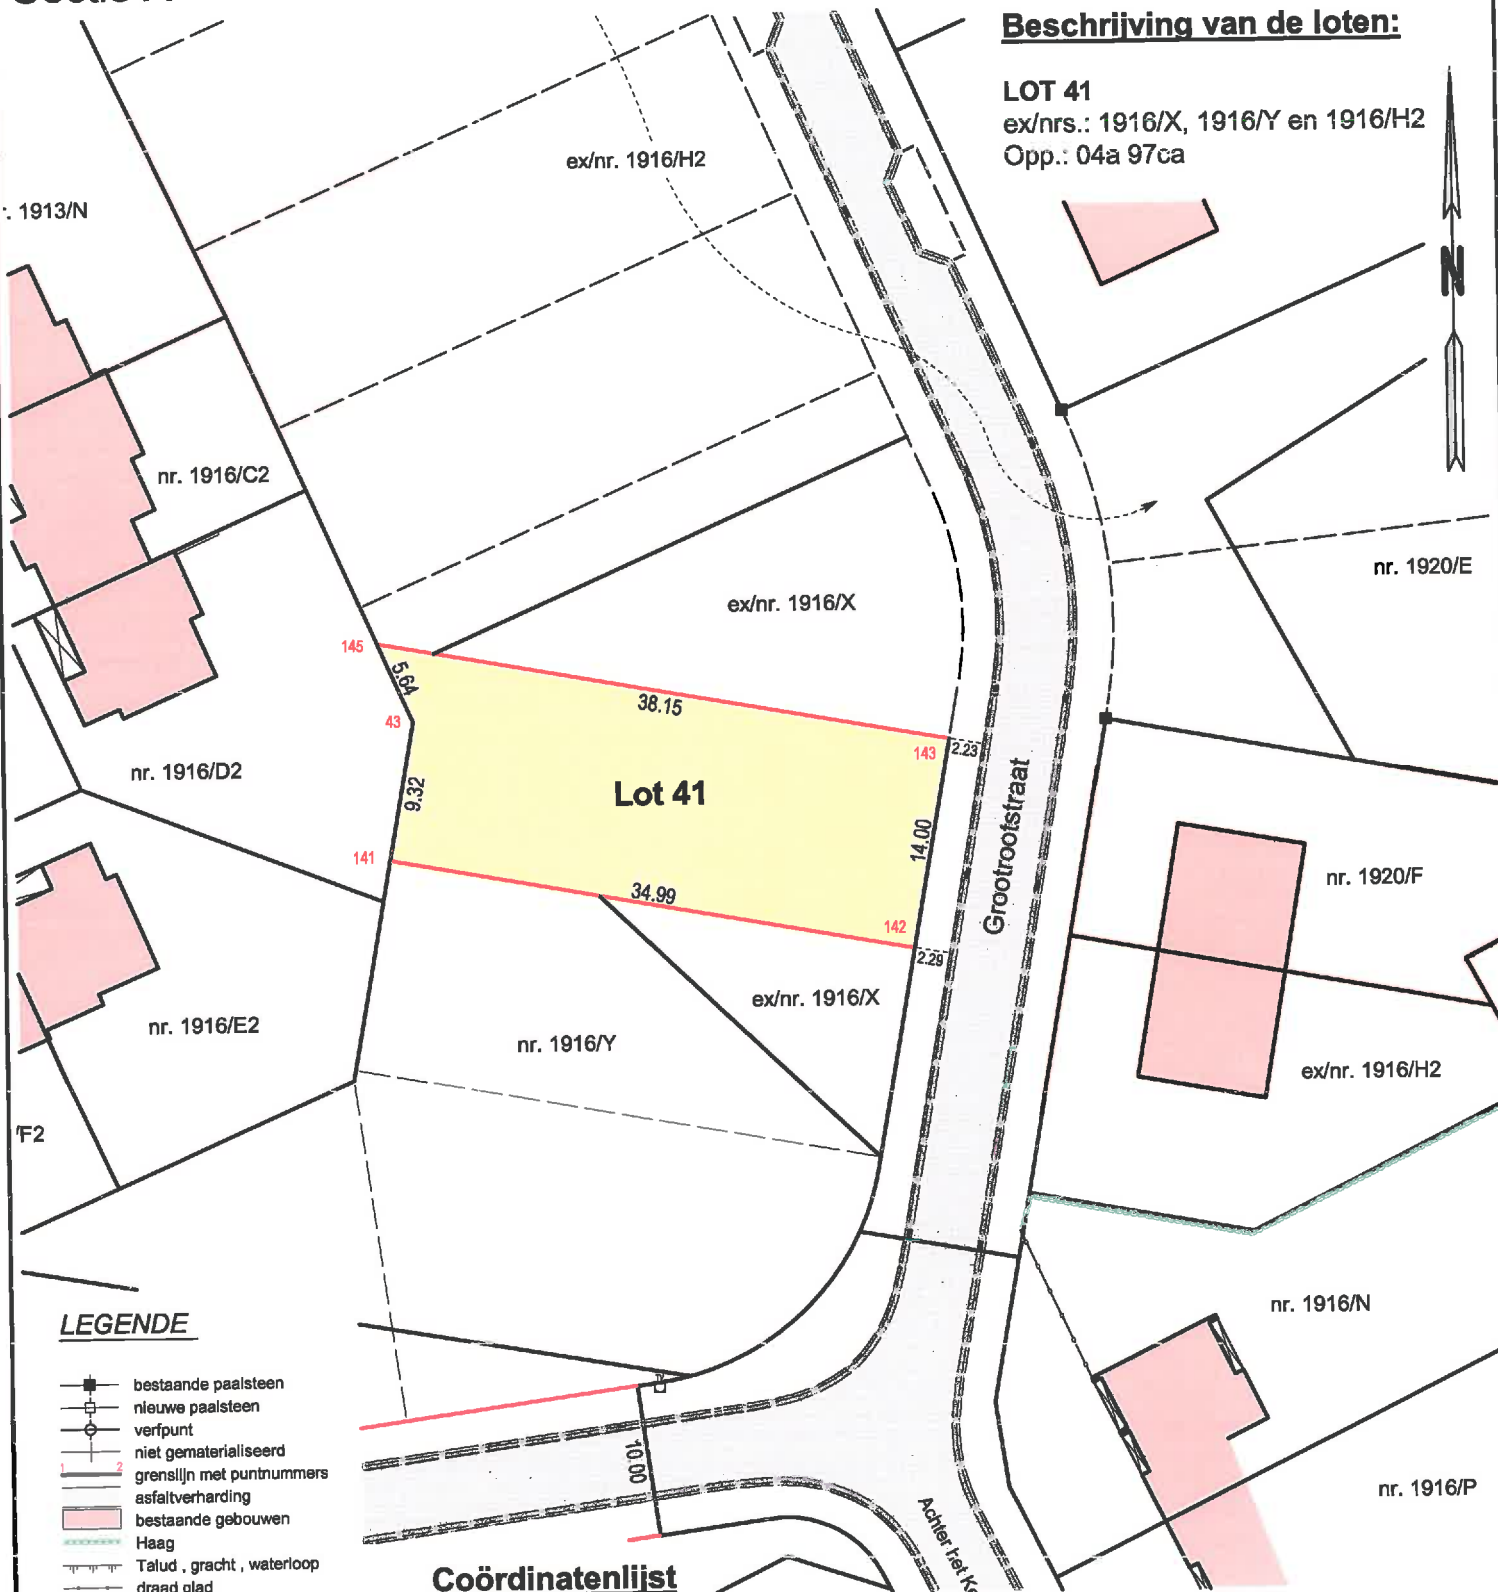

LEGENDE

- +— bestaande paalsteen
- o— nieuwe paalsteen
- verpunt
- niet gematerialiseerd
- grenslijn met puntnummers
- asfaltverharding
- bestaande gebouwen
- Haag
- Talud, gracht, waterloop
- draad glad
- draad glad met betonpalen
- betonpalen en palen
- muur

Geraadpleegde stukken:

- Kadastrale plannen en leggers
- Atlas der buurtwegen
- Opmetingsplan opgesteld door landmeter-expert Rutten M., dd. 23/05/2003 dossier.: 8666
- Perceelingsplan opgemaakt door Stabo Infra, dd. 22/08/2012

Beschrijving van de grenzen:

- segment / uitzicht / eigendom / reden van afbakening

- 141 43 145 / niet gematerialiseerd // plan van Rutten M., dd. 23/05/2003
- 145 143 142 141 / niet gematerialiseerd // nieuw te vormen grens

Coördinatenlijst

Nr	X	Y	Commentaar
43	243445.11	199220.61	niet gematerialiseerd
141	243443.86	199211.37	niet gematerialiseerd
142	243478.53	199206.68	niet gematerialiseerd
143	243480.41	199220.55	niet gematerialiseerd
145	243442.61	199225.67	niet gematerialiseerd



Landmeters - en vastgoedexperten B.V.B.A.
Peerderbaan 2, 3960 Bree
GSM.: 0496 / 112 806
Echt verklaard te Bree op 24/01/2016
Aangepast op

De Landmeter - Expert

Leo Rutten

landmeter-expert bevestigd door de
rechtbank van eerste aanleg
van Tongeren dd. 03 november 2006.
Inschrijvingsnummer op het tableau
van bevestigings LAN / 06 1201.
ordernummer 0474 134 614

Schaal: 1/500
Dossier: 3309/L41

Stad Maaseik 2de Afd. Neeroeteren


Sectie A

Afpalingsplan

Beschrijving van de loten:

LOT 42

ex/nrs.: 1916/H2 en 1916/X
Opp.: 05a 32ca

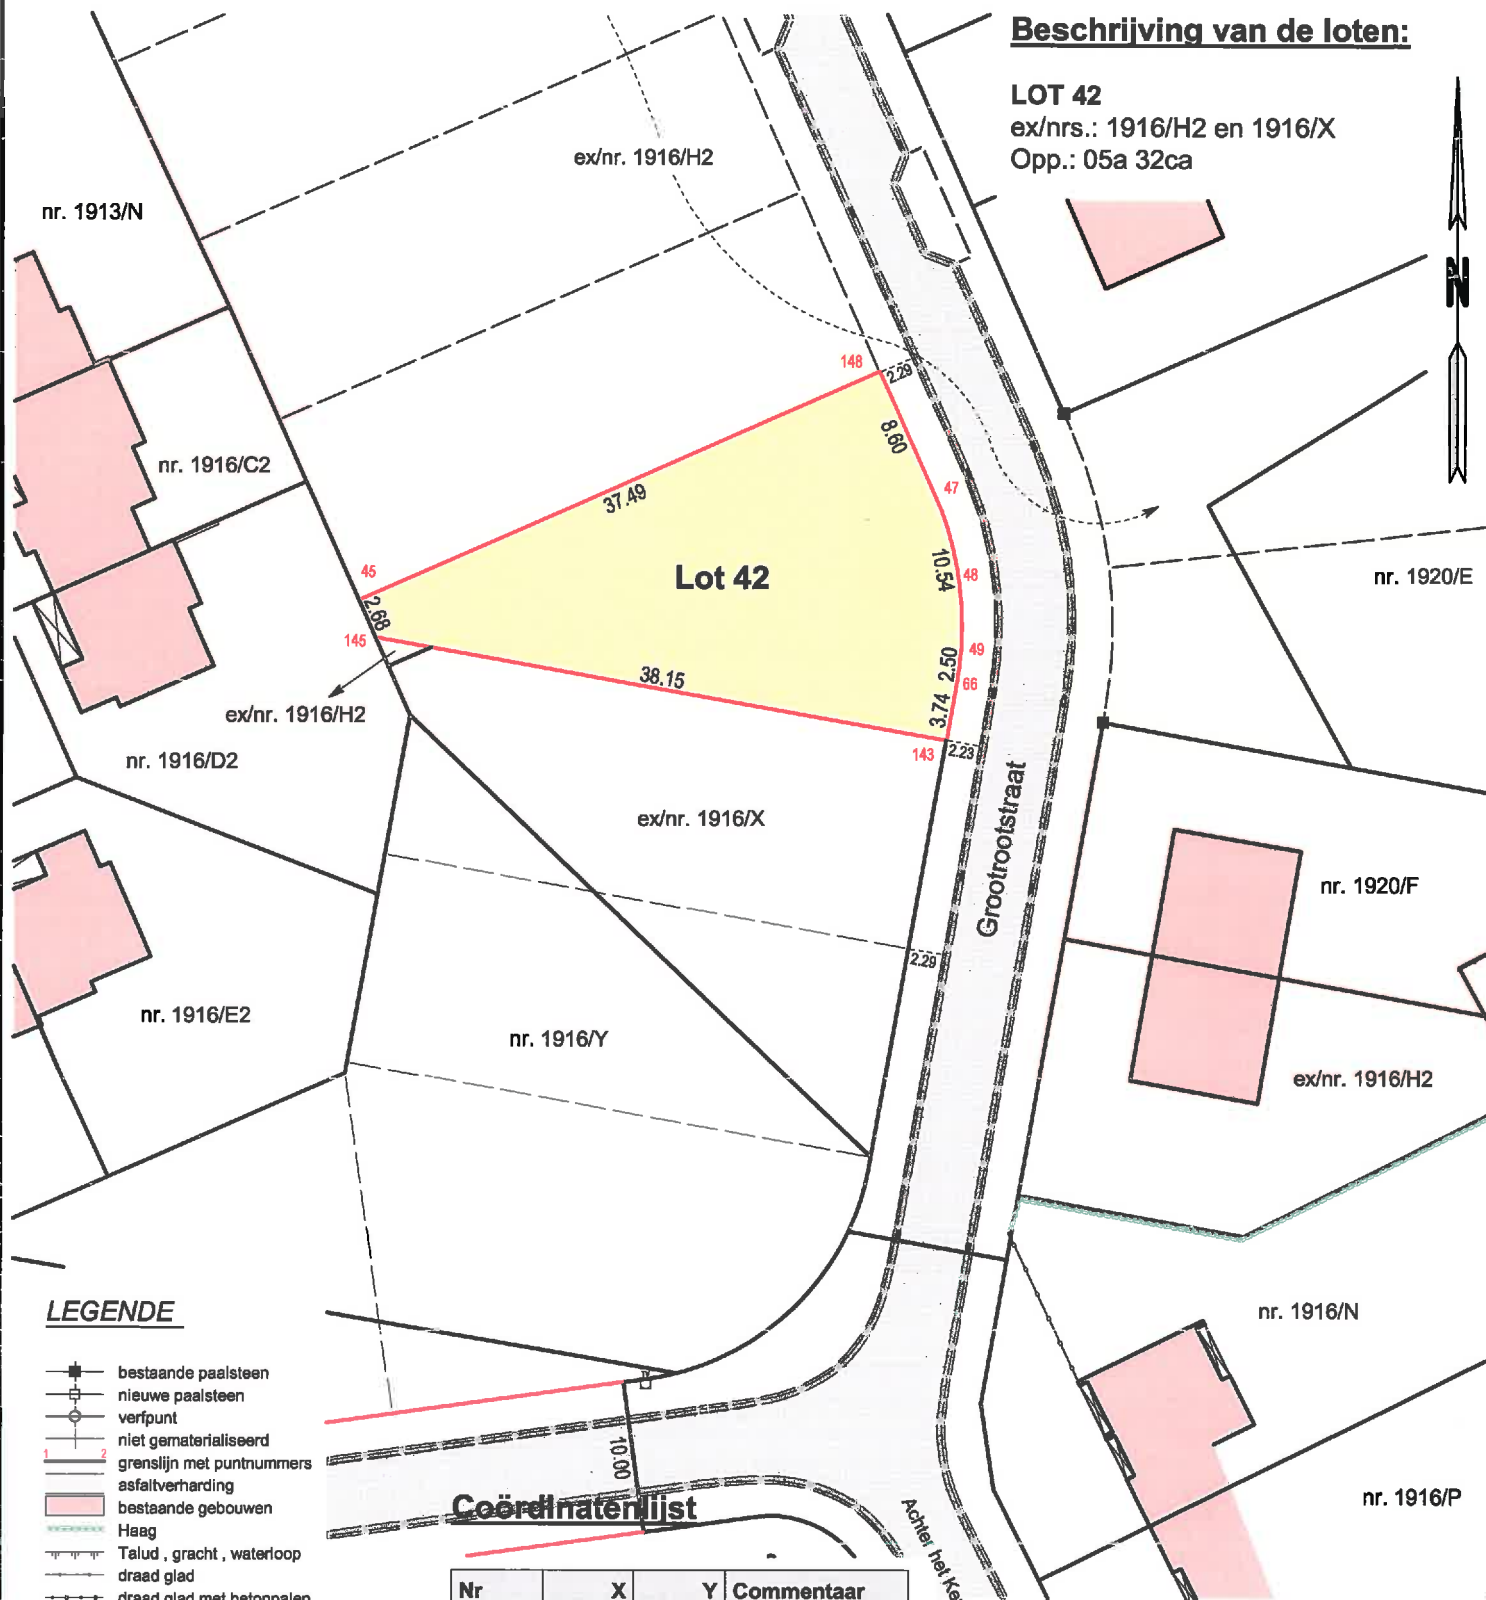

LEGENDE

- bestaande paalsteen
- nieuwe paalsteen
- verpunt
- niet gematerialiseerd
- grenslijn met puntnummers
- asfaltverharding
- bestaande gebouwen
- Haag
- Talud, gracht, waterloop
- draad glad
- draad glad met betonpalen
- betonpalen en palen
- muur

Coördinatenlijst

Nr	X	Y	Commentaar
45	243441.42	199228.07	niet gematerialiseerd
47	243478.84	199236.94	niet gematerialiseerd
48	243480.59	199231.98	niet gematerialiseerd
49	243481.11	199226.75	niet gematerialiseerd
66	243480.91	199224.26	niet gematerialiseerd
143	243480.41	199220.55	niet gematerialiseerd
145	243442.61	199225.67	niet gematerialiseerd
148	243475.04	199244.65	niet gematerialiseerd

Geraadpleegde stukken:

- Kadastrale plannen en leggers
- Atlas der buurtwegen
- Opmetingsplan opgesteld door landmeter-expert Rutten M., dd. 23/05/2003 dossier.: 8666
- Perceleringsplan opgemaakt door Stabo Infra, dd. 22/08/2012

Beschrijving van de grenzen:

- segment / uitzicht / eigendom / reden van afbakening

- 145 45 / niet gematerialiseerd // plan van Rutten M., dd. 23/05/2003
- 45 148 47 48 49 66 143 / niet gematerialiseerd // nieuw te vormen grens



De Landmeter - Expert

Leo Rutten

landmeter-expert bevestigd door de
rechtbank van eerste aanleg
van Tongeren dd. 03 november 2006.
Inschrijvingsnummer op het tableau
van bevoegden LAN / 08 1021.
ondernemersnummer 0474 134 814

Landmeters - en vastgoedexperten B.V.B.A.
Peerderbaan 2, 3960 Bree
GSM.: 0496 / 112 806
Echt verklaard te Bree op 24/01/2016
Aangepast op

Schaal: 1/500
Dossier: 3309/L42