



Legende Grafisch Plan "Driège"

basisplan


- begrenzing Gemeentelijk RUP
- percelen
- gebouwen
- gemeentegrenzen

bestemming

- art.19 Zone voor Jeugdverblijf "Driège"
- art.20 Zone voor recreatief maatschappelijk Driège (overdag)
- art.21; Waardeverblijven (recreatie) gemeentelijk Driège (overdag)

grafische aanduidingen

- weging (inclusieve aanwijzing)
- doorspek (inclusieve aanwijzing)

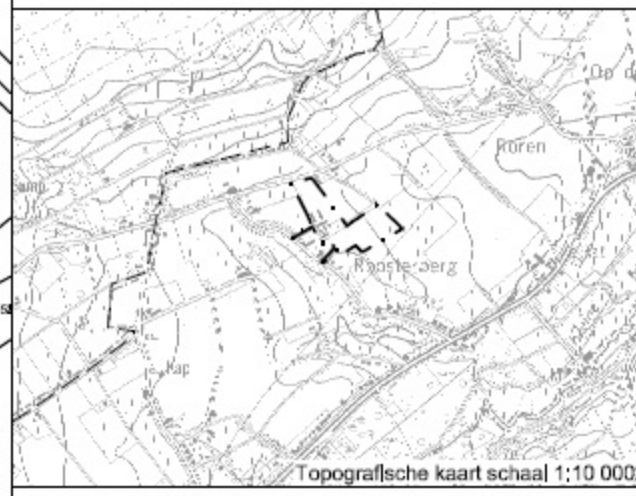

LIBOST-GROEP NV
ontwerp- en adviesbureau
HASSELT LEUVEN
www.libost.be

PROVINCIE : LIMBURG
ARROND. : MAASEIK
STAD : MAASEIK

PROJECT : Gemeentelijk RUP "Jeugdverblijf/centra"

PLAN : GRAFISCH PLAN - Driège

OPDRACHTGEVER :

De heer of mevrouw **aanvaard** door de gemeenteraad, in **2012** van:

De Burgemeester De Secretaris
Dienoms van De Burgemeester en De Secretaris
Het college van Burgemeester en De Secretaris heeft het onderstaand ontwerp van Grafisch Plan **aanvaard** en is hiertoe bevoegd op grond van de Wet van 15 maart 2007 betreffende de gemeentelijke bestuursstructuur.

De Burgemeester De Secretaris
Dienoms van De Burgemeester en De Secretaris
Het college van Burgemeester en De Secretaris heeft het onderstaand ontwerp van Grafisch Plan **aanvaard** en is hiertoe bevoegd op grond van de Wet van 15 maart 2007 betreffende de gemeentelijke bestuursstructuur.

De Burgemeester De Secretaris
Dienoms van De Burgemeester en De Secretaris


Opgesteld door : **LIBOST-GROEP NV**
ontwerp- en adviesbureau
Hasseelt
Eikend nulpuntplan

datum	wijziging	get. nr.
26/02/2007	voorstel	EDR A
21/04/2007	voorstel	EDR B
26-07-2007	voorstel plan vergadering	EDR C
18-10-2008	voorstel plan vergadering	EDR D
10-02-2010	voorstel plan vergadering	EDR E

Doel nr. **05192/12** art. 1
art. 1: afdeling 1/12

tel. nr.:	SCR	plak:	80705-05192.12pk
praktijk:	LPO	ruimte:	LPO
datum plan:	10/02/2010		

Uitgesteld door: **11090** PLAN
datum: **10/02/2010** NR. **05192/5** E

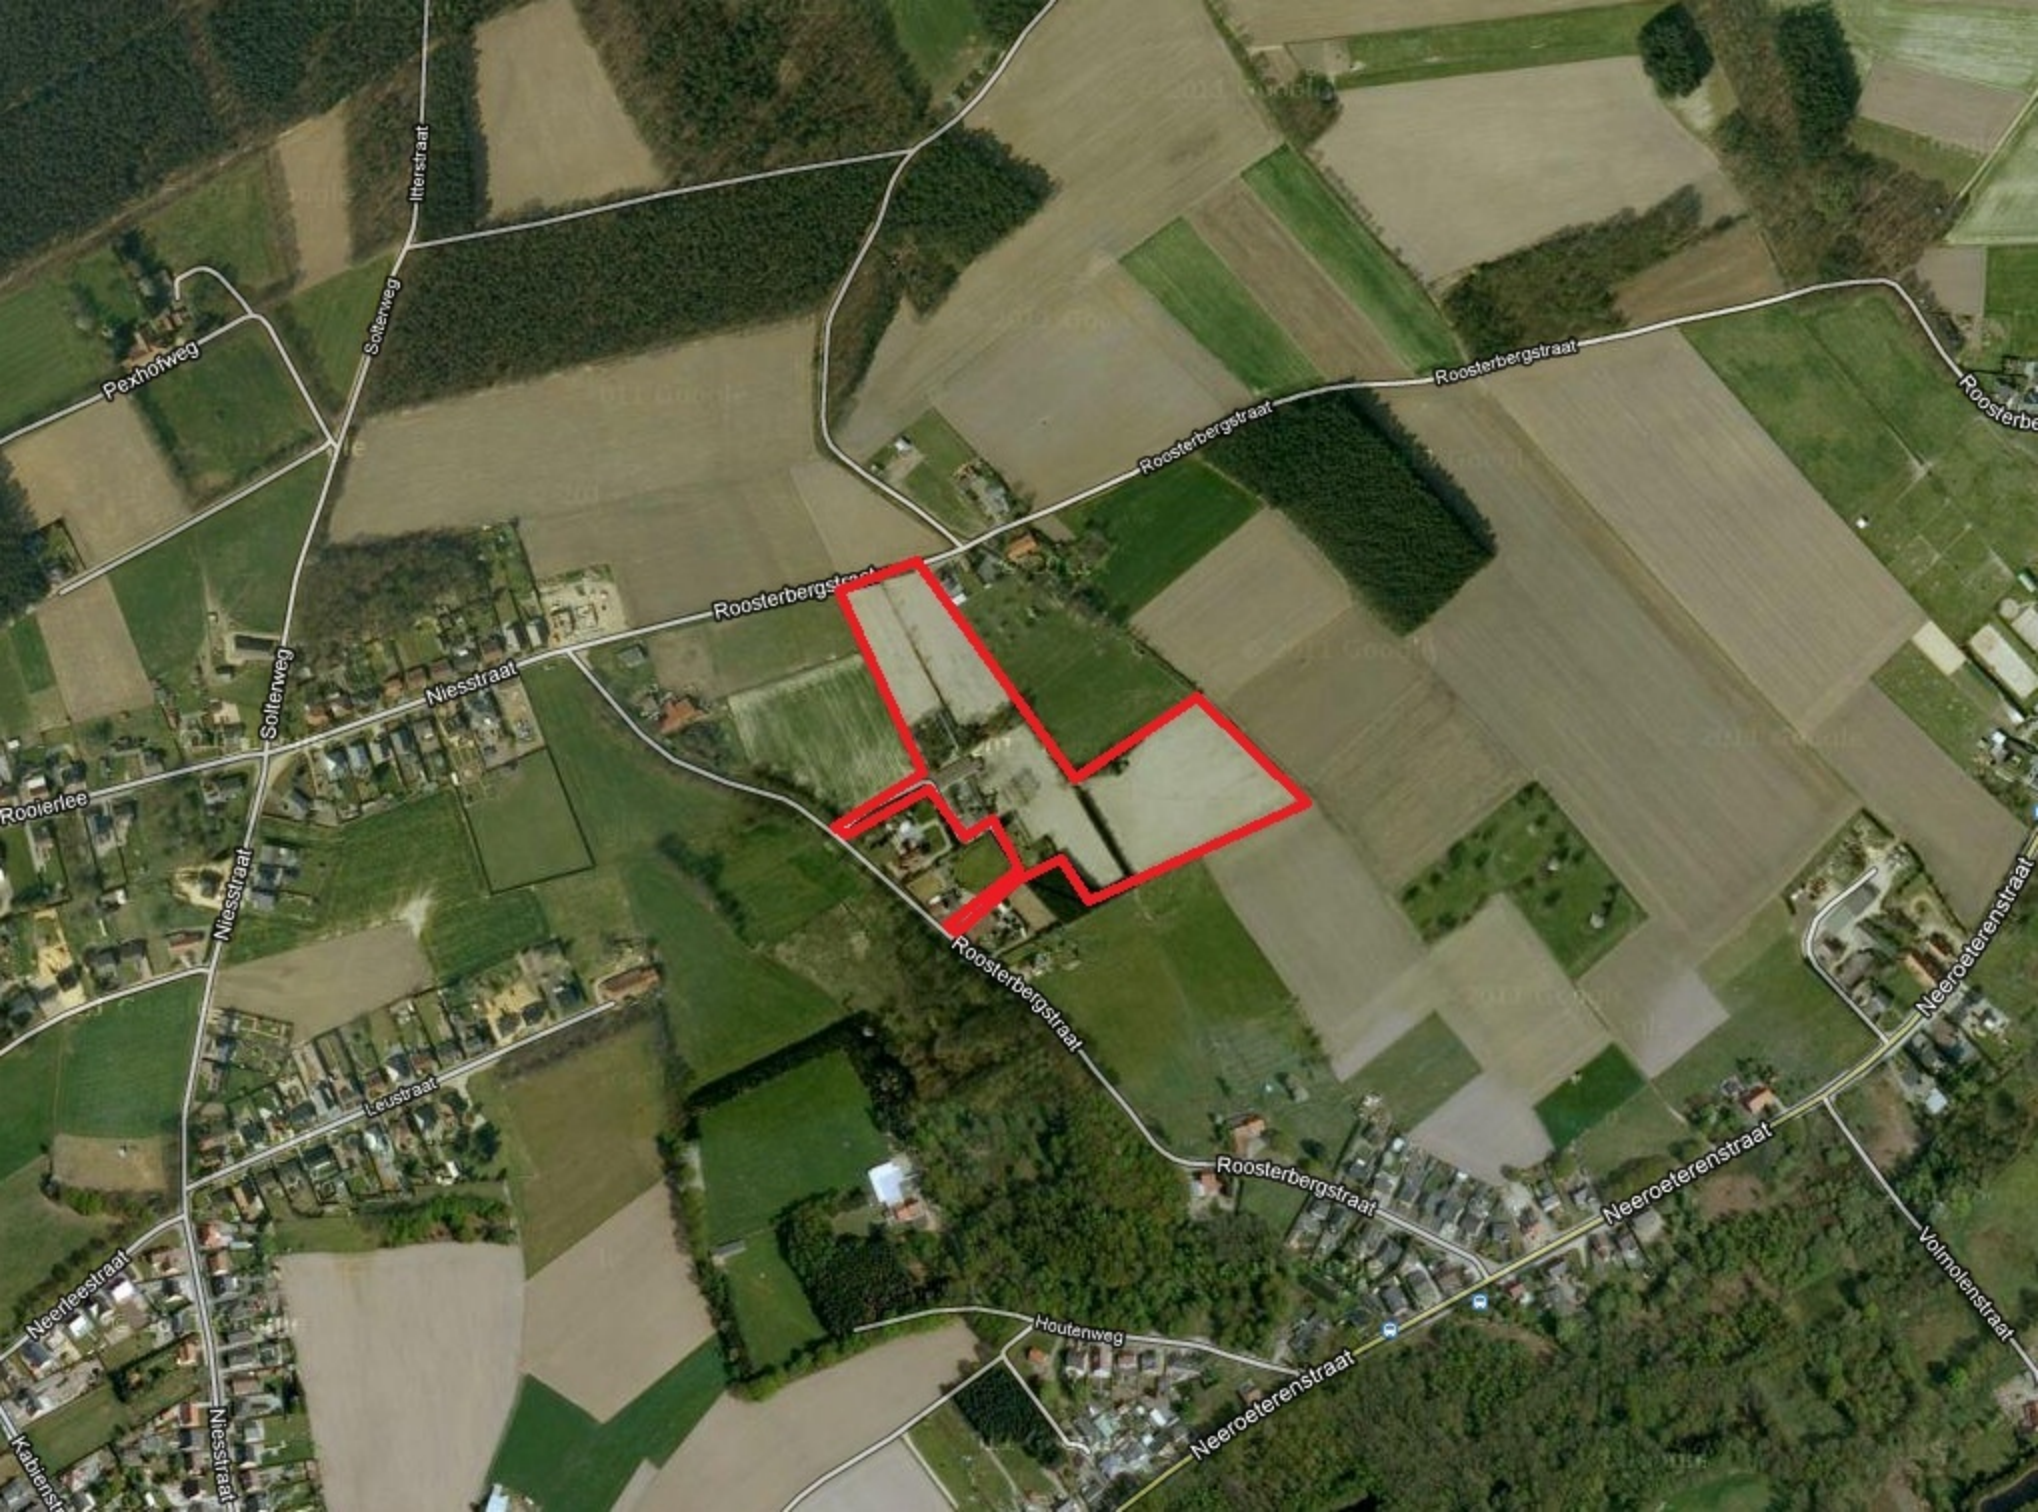

Pexhofweg

Solterweg
Iltersstraat

Roosterbergstraat

Roosterbergstraat

Roosterbergstraat

Roosterbe

Solterweg
Niesstraat

Niesstraat

Roosterlee

Roosterbergstraat

Leustraat

Neeroeterenstraat

Neerleestraat

Roosterbergstraat

Neeroeterenstraat

Volmolenstraat

Kabienst

Niesstraat

Houtenweg

Neeroeterenstraat