


Legende Grafisch Plan

- begrenzing Gemeentelijk RUP
- grens bestemmingszone
- kadastrale percelen
- kadastrale gebouwen
- voorgevellijn

- basisplan**
- bestemming**
- WWT** art. x: Zone voor woonwagenterrein
 - art. x: Buffer (overdruk)
- grafische aanduidingen**

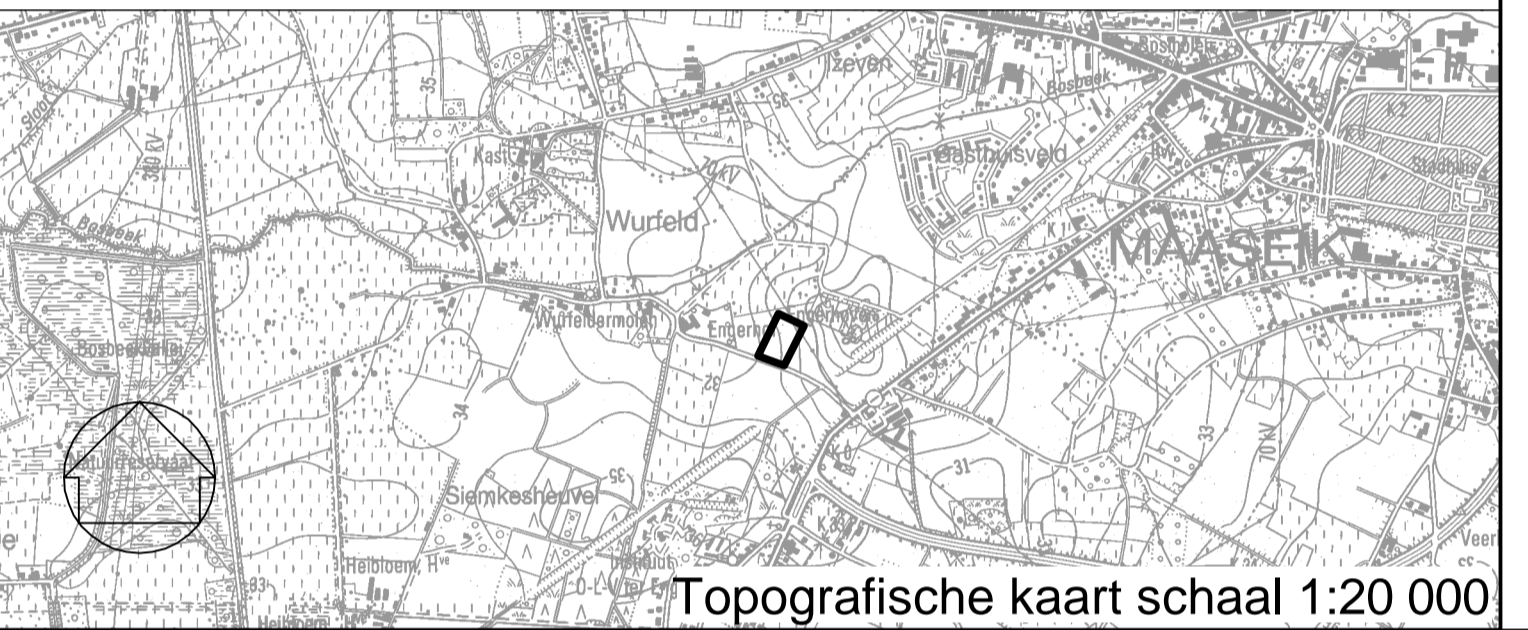

Oprachtgever:
STAD MAASEIK

RUP Engerhoven

Voorlopig vastgesteld door de gemeenteraad, in zitting van
 Burgemeester Secretaris

...
 Het onderhavig plan werd ter inzage van het publiek op het stadhuis neergelegd van tot
 Burgemeester Secretaris

...
 Definitief vastgesteld door de gemeenteraad, in zitting van
 Burgemeester Secretaris

...

Grontmij

vestiging Hasselt
 Herckenrodesingel 101
 3500 Hasselt
 T +32 11 26.08.70
 F +32 11 26.08.80
 www.libost.be

Afdelingshoofd ruimtelijke planning & ontwerp
 l.arch./stbk. Peter Govaerts

Erkend ruimtelijk planner
 Peter van der Poort

A	01-03-2010	aanzet voorontwerp	ECR			
B	13-03-2012	plenaire vergadering	ECR			
C	14-05-2012	voortopige vaststelling	ECR			

DATUM	HISTORIEK	TEKENAAR	DATUM	HISTORIEK	TEKENAAR

GRAFISCH PLAN

FASE	SCHAAL	PLANO.PP. (m²)	PROJECTNUMMER	PLANNUMMER	UITGAVE
VOORONTWERP	1/1000	0.00M²	100462/12	100462/1	C