



Legende Grafisch Plan "Berkenhof"

basisplan


- begrenzing Gemeentelijk RUP
- ▭ percelen
- ▨ gebouwen
- ▭ gemeentegrans

grafische aanduidingen

- ↔ toegang (indicatieve aanduiding)
- ⋯ doorsneek (indicatieve aanduiding)

bestemming

- art.13: Zone voor Jeugdverhoefj Berkenhof
- art.14: Zone voor recreatie meefegstak Berkenhof (overdak)
- art.15: Waardevolle klare landschapselementen Berkenhof (indicatie)

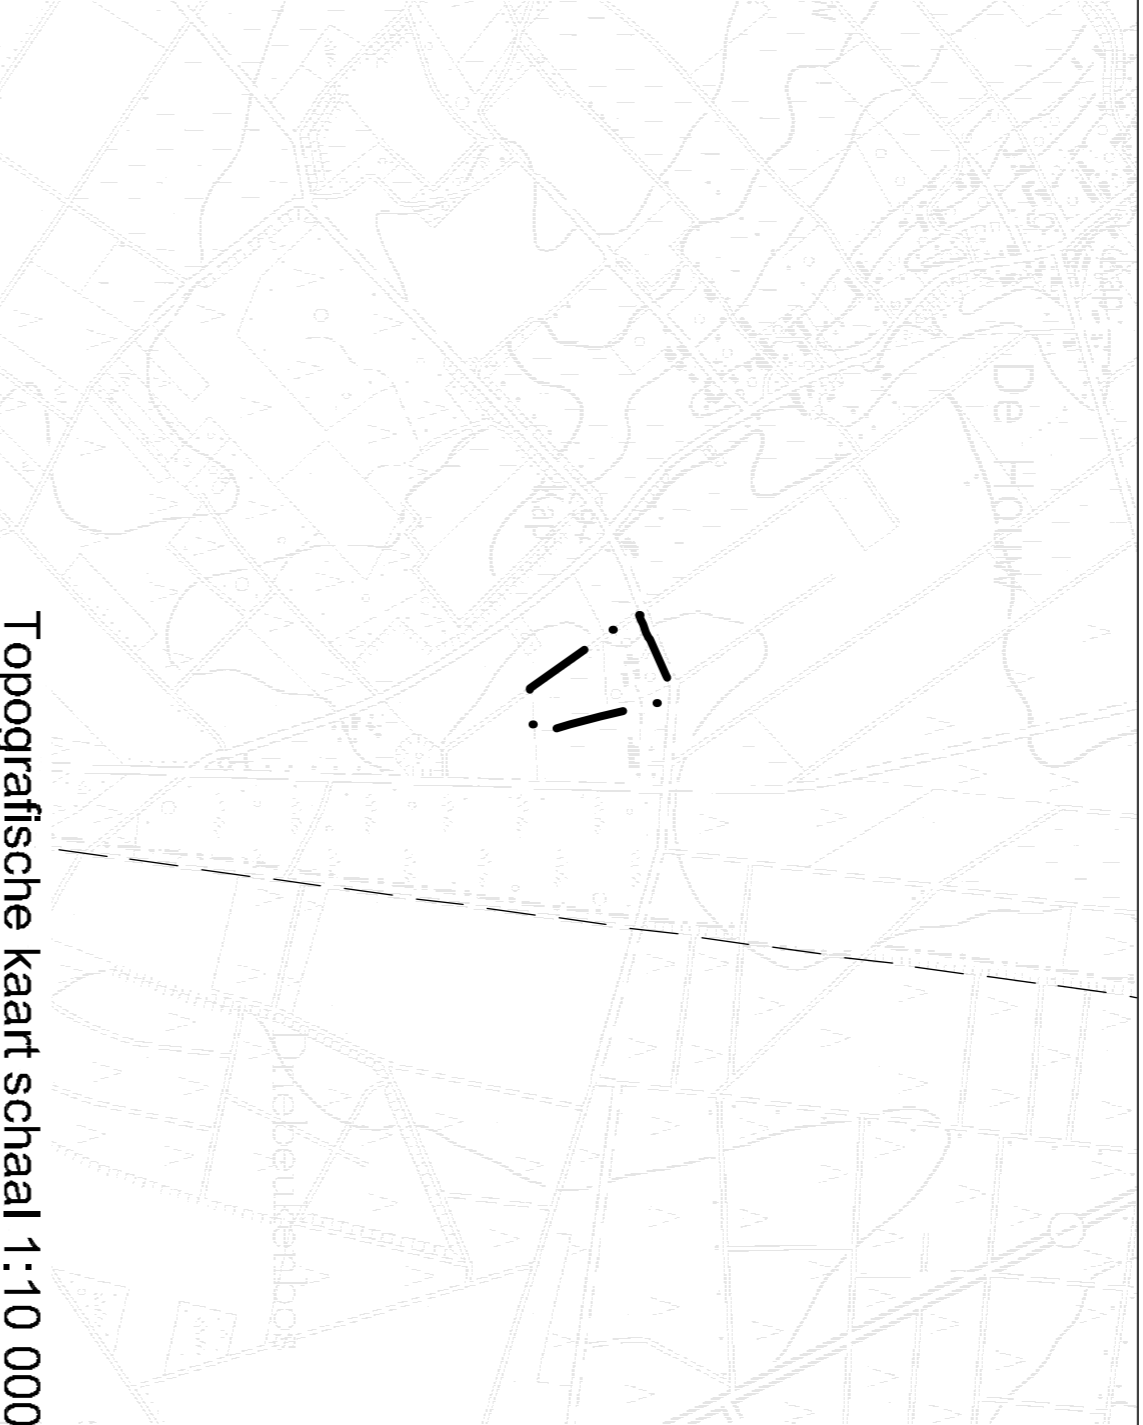

LIBOST-GROEP NV
ontwerp - en adviesbureau

HASSELT LEUVEN

www.libost.be

PROVINCE : LIMBURG
ARROND. : MAASEIK
STAD : MAASEIK

PROJECT : Gemeentelijk RUP "Jeugdverhoefjcentra"

PLAN : GRAFISCH PLAN - Berkenhof

OPDRACHTGEVER : **GRAFISCH PLAN - Berkenhof**

Gedien en voortlogge aanvaard door de gemeenteraad. In Zitting van ...
De Burgemeester De Secretaris

Cremmes Jijn Graux Peier
Het college van Burgemeester en Schepenen bevestigd eel oriëntering plan ter inzage van het publiek op het raatshuis van Maaseik
De voorzitter van ... De Secretaris
De Burgemeester
Cremmes Jijn Graux Peier
Gedien en definitief aanvaard door de gemeenteraad. In Zitting van ...
De Burgemeester De Secretaris

Opge maakt door : **LIBOST-GROEP NV**
ontwerp- en adviesbureau
Hasselt
Ekerd ruimtelijk planner

DATEUM	WILZING	GET	INDEX
28-02-2007	voontwerp	ECR	A
21-06-2007	voontwerp	ECR	B
06-07-2007	voontwerp planaire vergaeding	ECR	C
16-10-2009	voontwerp planaire vergaeding	ECR	D
10-02-2010	voortlogge vaststelling	ECR	E

Lotse Portael
Larch, s/bk
Voor het ontwerpteam,
Larch, s/bk, Peier Govaers
Afdelingshoofd ruimtelijke planning

Dossier nr. **05192/12** afn. : BST05-05-12-AWG

tek. nr.	ECR	plafille	BST05-05-12-jdt
proj. leider	LPO	nagezien : LPO	datum plabille: 10/02/2010

schaal : 1/1000 PLAN **05192/2** E
datum : 10/02/2010 NR.