



LEGENDE - ALGEMEEN

- PROJECTGEBIED
- SNEDELIJN
- KAST NUTSVOORZIENINGEN
- VERLICHTINGSPAAL
- STRAATKOLK
- SIGNALISATIE
- OPENBARE AFVALBAK
- DEKSEL NUTSVOORZIENINGEN
- DEKSEL PRIVAAT
- DEKSEL PRIVAAT HUISAANSLUITING
- DEKSEL WATERAFVOER ROND
- DEKSEL WATERAFVOER VERKANT

LEGENDE - NIEUWE TOESTAND

- VERHARDING IN ASFALT (CA. 26 M²)
- VERHARDING IN ASFALT, NIEUWE TOELAAG (CA. 1005 M²)
- VERHARDING IN BETONSTRAATSTENEN (CA. 283 M²)
- VERHARDING IN BESTAANDE KASSEN
- VERHARDING IN BESTAANDE KASSEN, MET UITGESLEPEN VOEG
- VERHARDING IN GERECHTERDE KASSEN, MET UITGESLEPEN VOEG
- VERHARDING IN GRABETONTIEGELS, VERKANT MODEL (CA. 87 M²)
- VERHARDING IN GRABETONTIEGELS, RECHTING MODEL (CA. 1019 M²)
- VERHARDING IN NATUURGERONDEN STEENSLAG (CA. 374 M²)
- SOORTENRIJK GAZON (CA. 1300 M²)
- KRUIDACHTIGE VEGETATIE DOOR BEZAAMING - TYPE 2 (CA. 665 M²)
- KRUIDACHTIGE VEGETATIE DOOR BEZAAMING - TYPE 3 (CA. 202 M²)
- KRUIDACHTIGE VEGETATIE DOOR BEZAAMING - TYPE 4 (CA. 125 M²)
- AANPLANTINGEN (CA. 330 M²)
- WADI - CEVEEN
- TALUD

TROTTOIRBAND - TYPE II

TROTTOIRBAND - TYPE II D2


TROTTOIRBAND - WATERGREPPEL - TYPE II B

KANTSTROOK IN BETONSTRAATSTENEN

B1 - VOORWAARD VERLEZEN

B9 - PP MINDERVALDEN

B9 - PP ELEKTRISCH LADEN

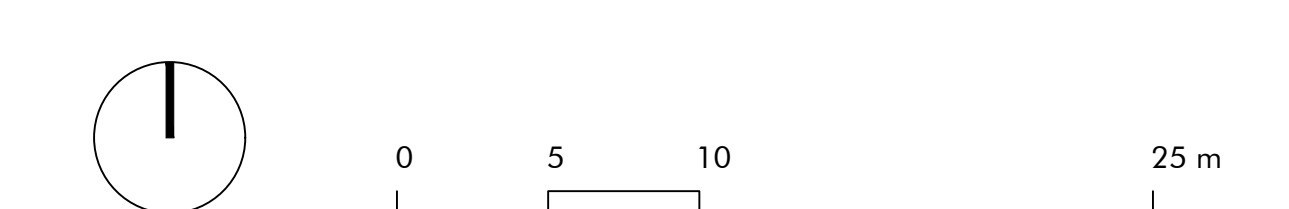

architectuur depot

MAASEIK

HERAANLEG DORPSKERN OPOETEREN

Bouwenwinkels
3400 Maaseik

OPDRACHTGEVER: **ARCHITECT**
BOM
Verleijwegstraat 87
3600 Gans

ARCHITECT: **ARCHITECTUUR DEPOT CV**
Langestraat 7a
3420 Waarsen
T: 089 480 550

INHOUD
GRONDOPLAN NIEUWE TOESTAND
Schaal 1:250

Index: wijziging datum
- - - - - 1 - - - - - 24.06.2025

WT 01.03a

norm.jospe@architectuurdepot.be 324826 22.10.2025