


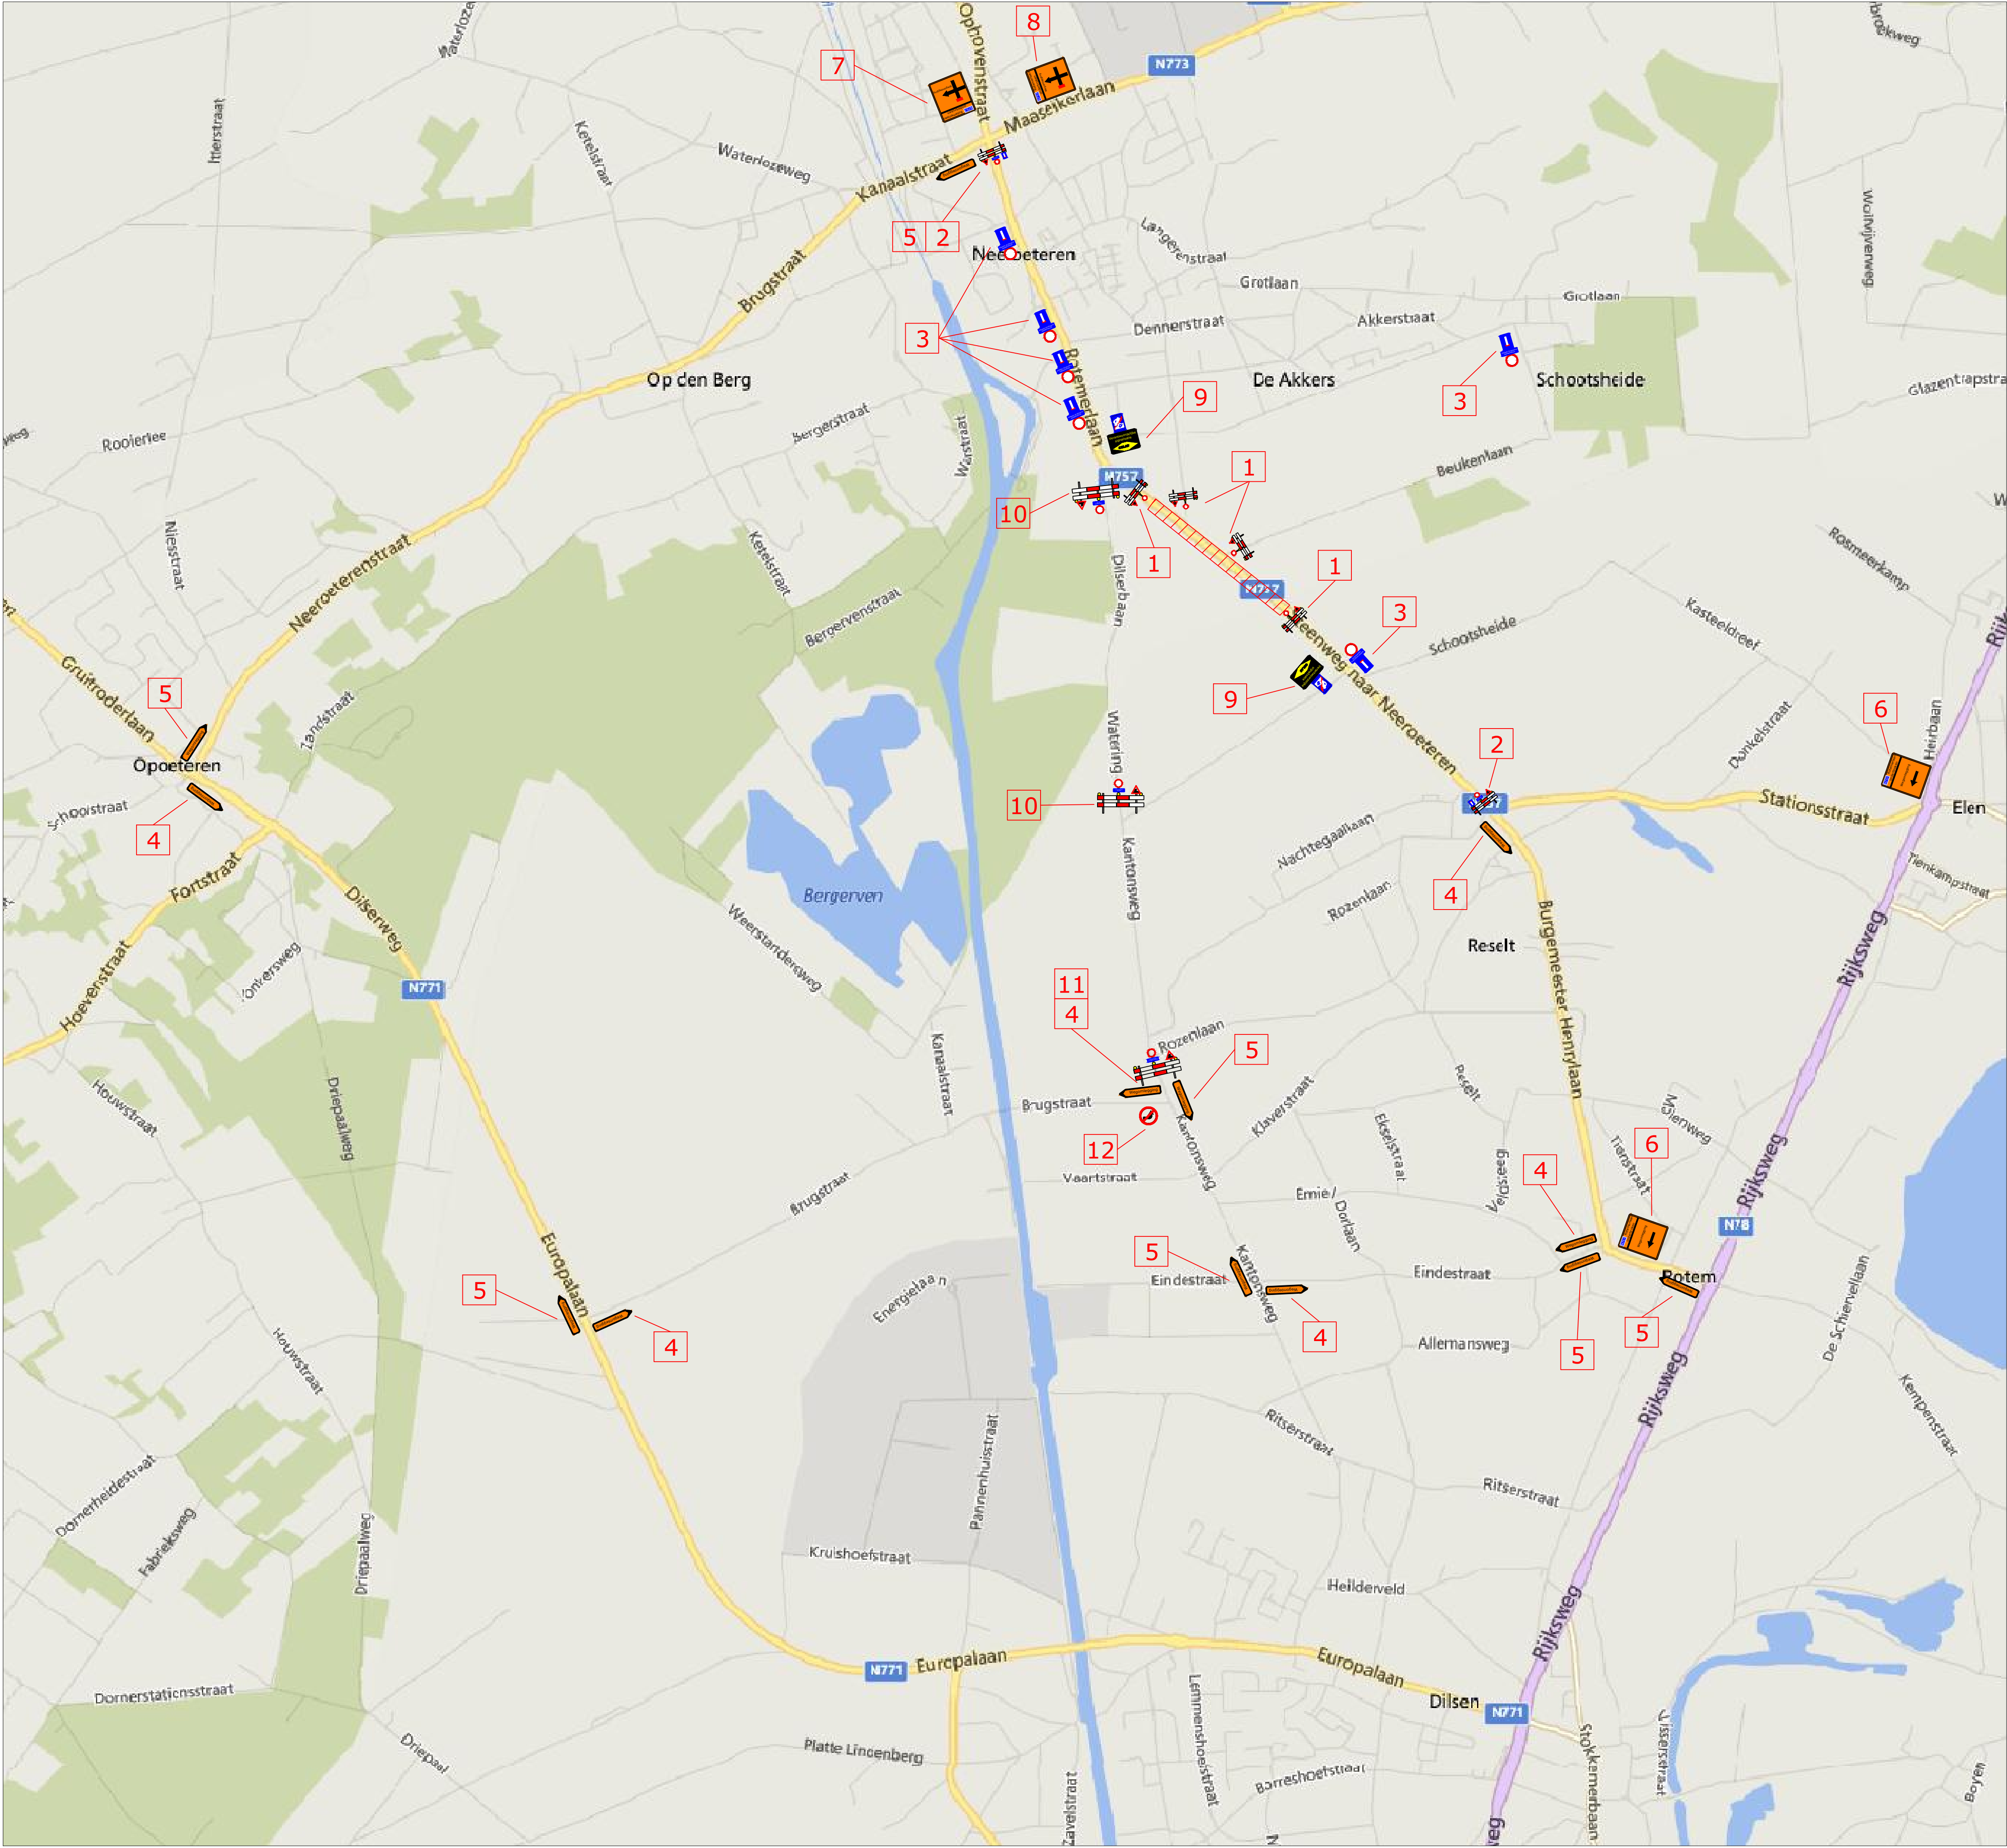

1 x4	2 x2	3 x6	4 x6
5 x7	6 x2	7 x1	8 x1
9 x2	10 x2	11 x1	12 x1

Verantwoordelijke signalisatie:
VBG n.v.
Dellestraat 25
3550 Heuden-Zolder

Afdeling SIGNALISATIE
Matti Teniers Mob.: (0471) 10.19.99
Mail: matti.teniers@colas.be
Permanentie: (0475) 75 25 16

Het plaatsen van bestendige wegsignalisatie en het regelen van het verkeer gebeurt zoals voorzien bij het M.B. VAN 7 MEI 1999 Hoofdstuk I Art 2 tot en met 7 en rekening houdend met:

- M.B. VAN 11 OKTOBER 1976 "Schikking betreffende de minimum afmetingen en bijzondere plaatsingsvoorwaarden van de verkeerstekens en bijkomende borden
- K.B. VAN 1 DECEMBER 1975 "Signalen der werken en de verkeersbelemmering. Het afsluiten van volgende wegen, met bijgevoegde omlingsweg.

Luchtleidingen voor de verlichting van signalisatie wordt geplaatst op een vrije hoogte van 4m80.

VBG n.v.
Dellestraat 25
3550 HEUDEN-ZOLDER
Tel.: (013) 67 93 00
Fax.: (013) 67 45 43
Mail: noord@colas.be
www.colas.be

Ontworpen en getekend door :
naam :

dienst Signalisatie
Matti Teniers

Bouwheer, opdrachtgevers :
Studiebureau :

Provincie: Limburg
Stad/Gemeente: Maaseik

PROJECT: Rotemerlaan - fietspaden

Signalisatieplan:
Fase 3 - Rotemerlaan

Interne vrijgave :			Plannr. : W07 0 0030/S006.01/01-00		
Signalisatie:	MT	Ø			
(adjunct-/hoofd-)werfleider:	DC	Ø			
Gezien en goedgekeurd :					
zie bijbehorende vergunning					
Geldigverklaring (adjunct-/hoofd-)werfleider:					
Zie plannenlijst signalisatie (G:\Signalisatie\Plannenlijst\SIGNALISATIE filialen.xls)					
Werfleider: Robin Foelen					
GSM: 0486/54.54.49					