

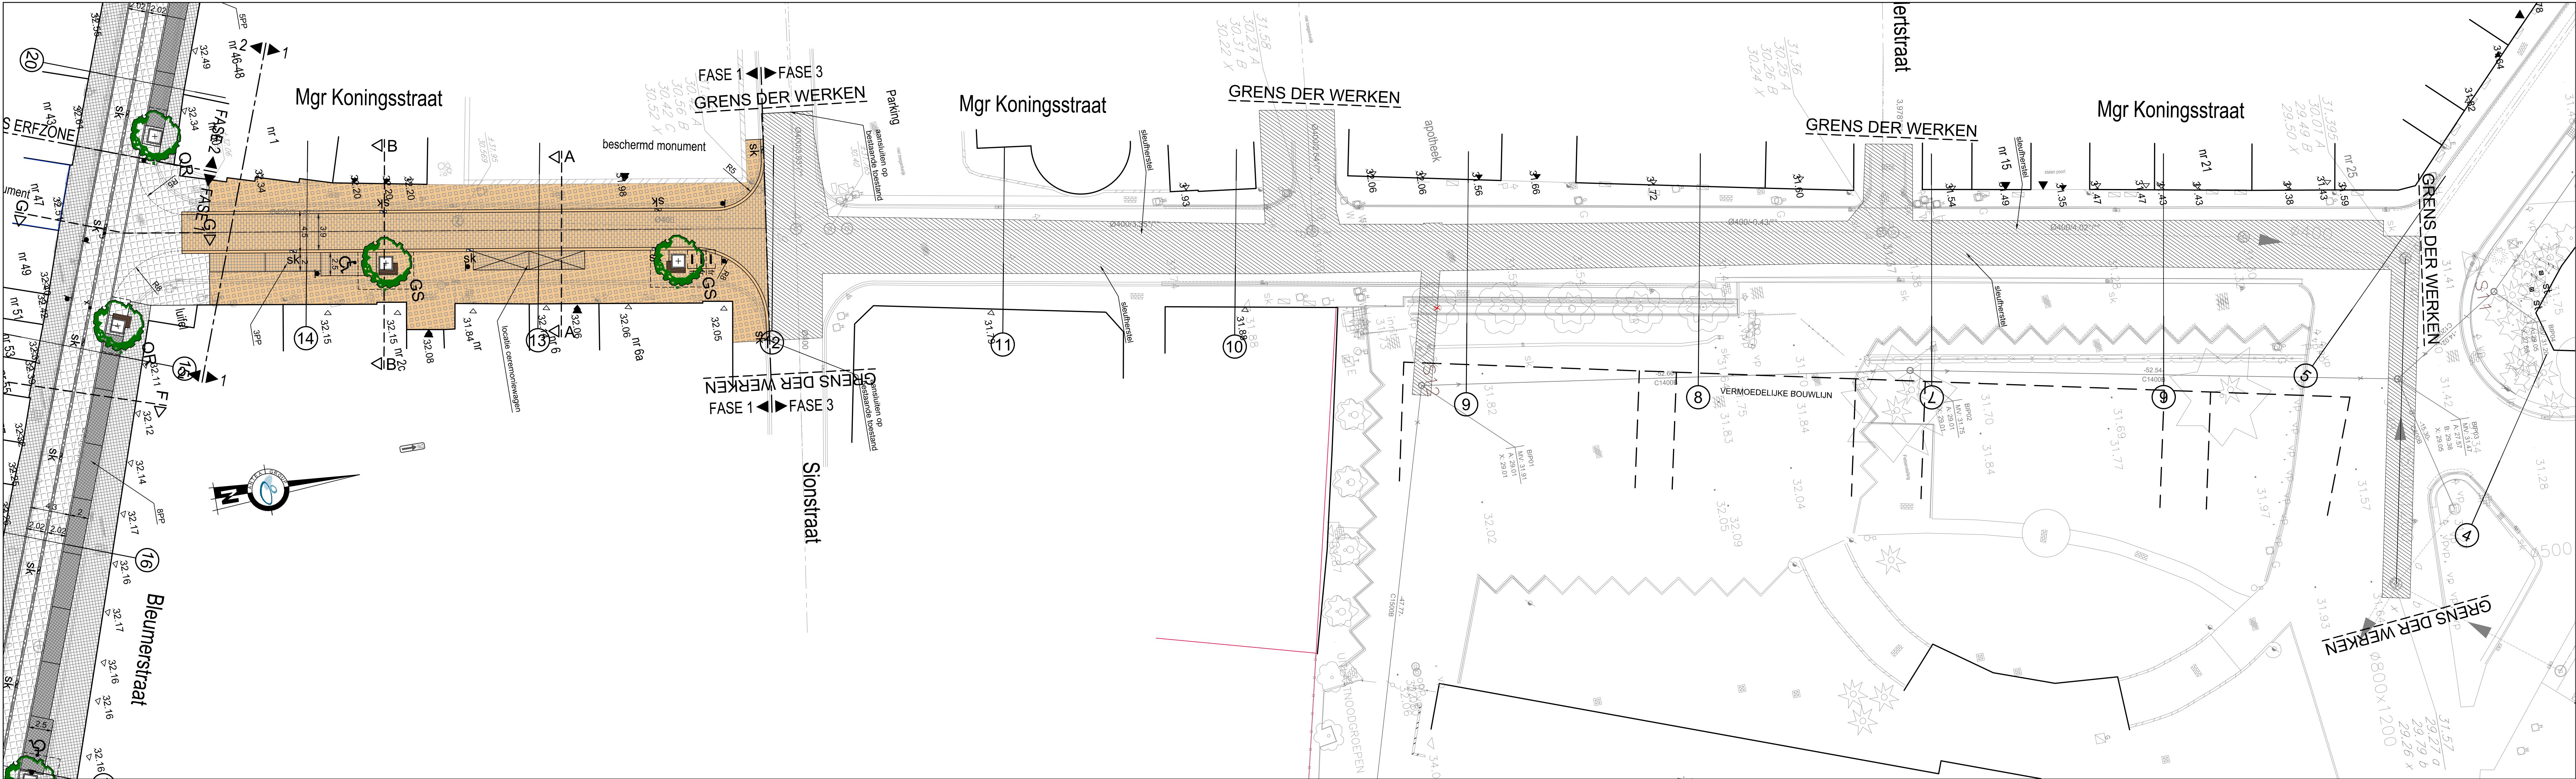


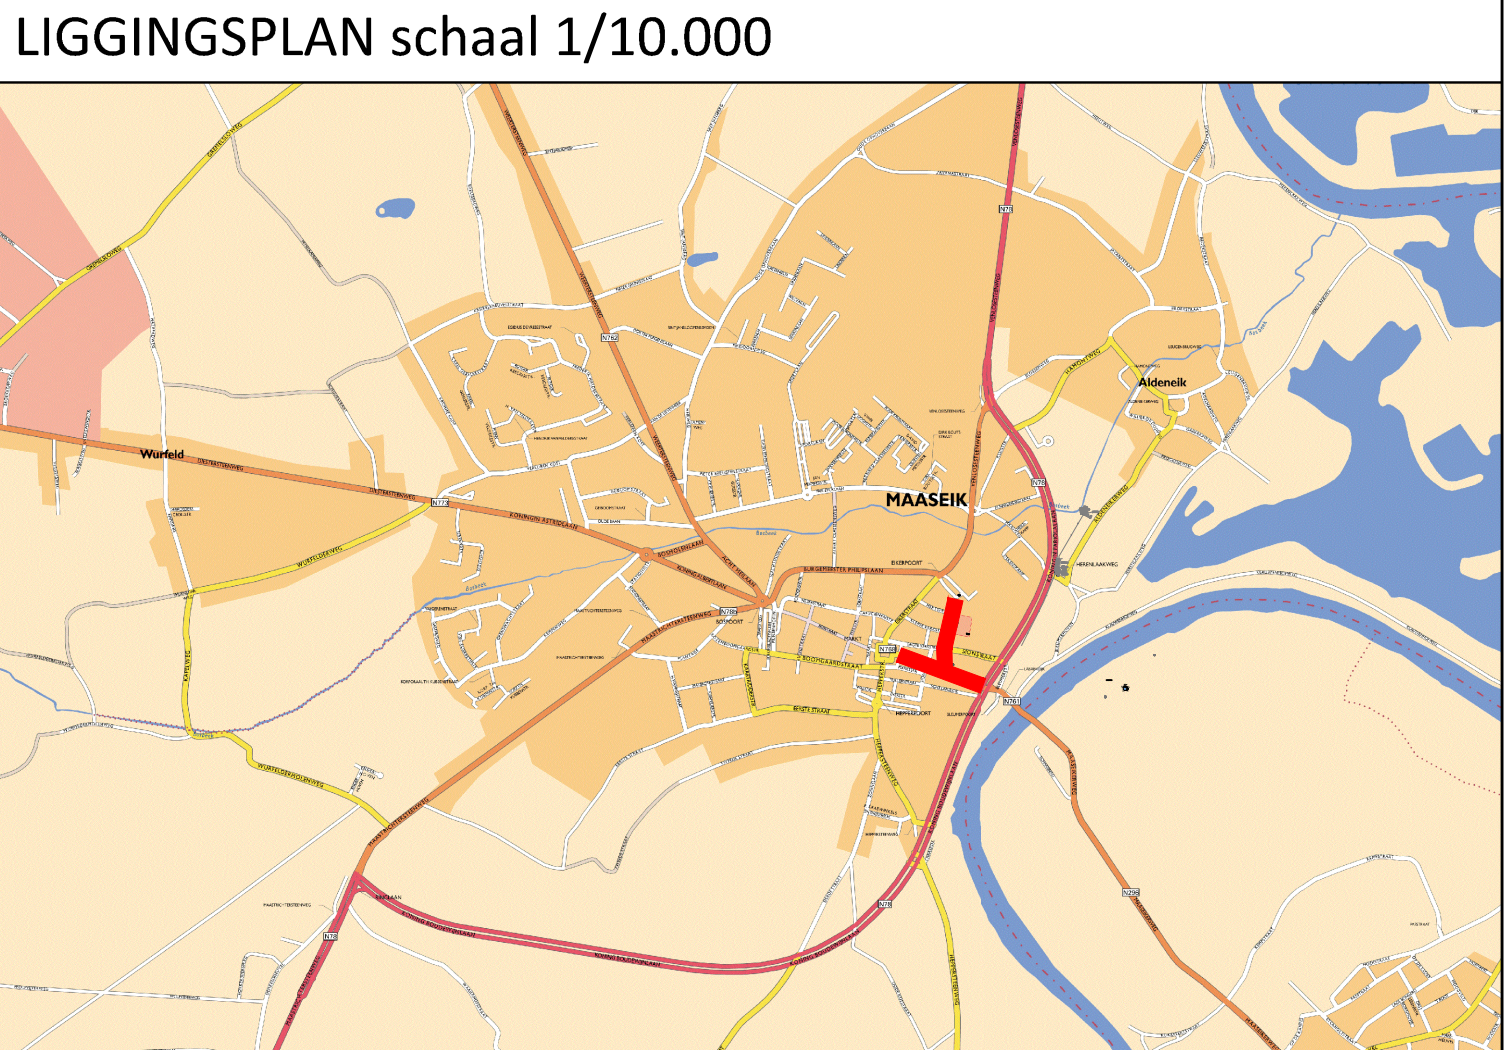

LEGENDA ONTWERP

- Kiekgoot in kasseien
- Straatkolk
- Langwerpig gezaagde kasseien (13x19cm), halfsteensverband, grés
- Mozaiekkeien 5de formaat, vierkant, basalt, schelpenverband
- Bestrating in natuursteen, wildverband, diverse afmetingen
- Sloofwiel tot rolring
- Herstraten met dezelfde materialen en legatronen
- Gebakken straatsteen, 204/101/78mm, rood-bruin, kepersverband
- Gebakken straatsteen, 200/65/90mm, antraciet-bruin, halfsteensverband
- Gebakken straatsteen, 200/48/90mm, rood-bruin, halfsteensverband
- Beplanting
- Nieuw te planten boom in boomkruis
- QR: Quercus robur 'Fastigiata Koster'
- GS: Gladiolus tricanthos 'Sunburst'
- Zitbank
- Fietstrekk
- Aschempaal

De figuratie van de arcering is louter indicatief weergegeven op het plan

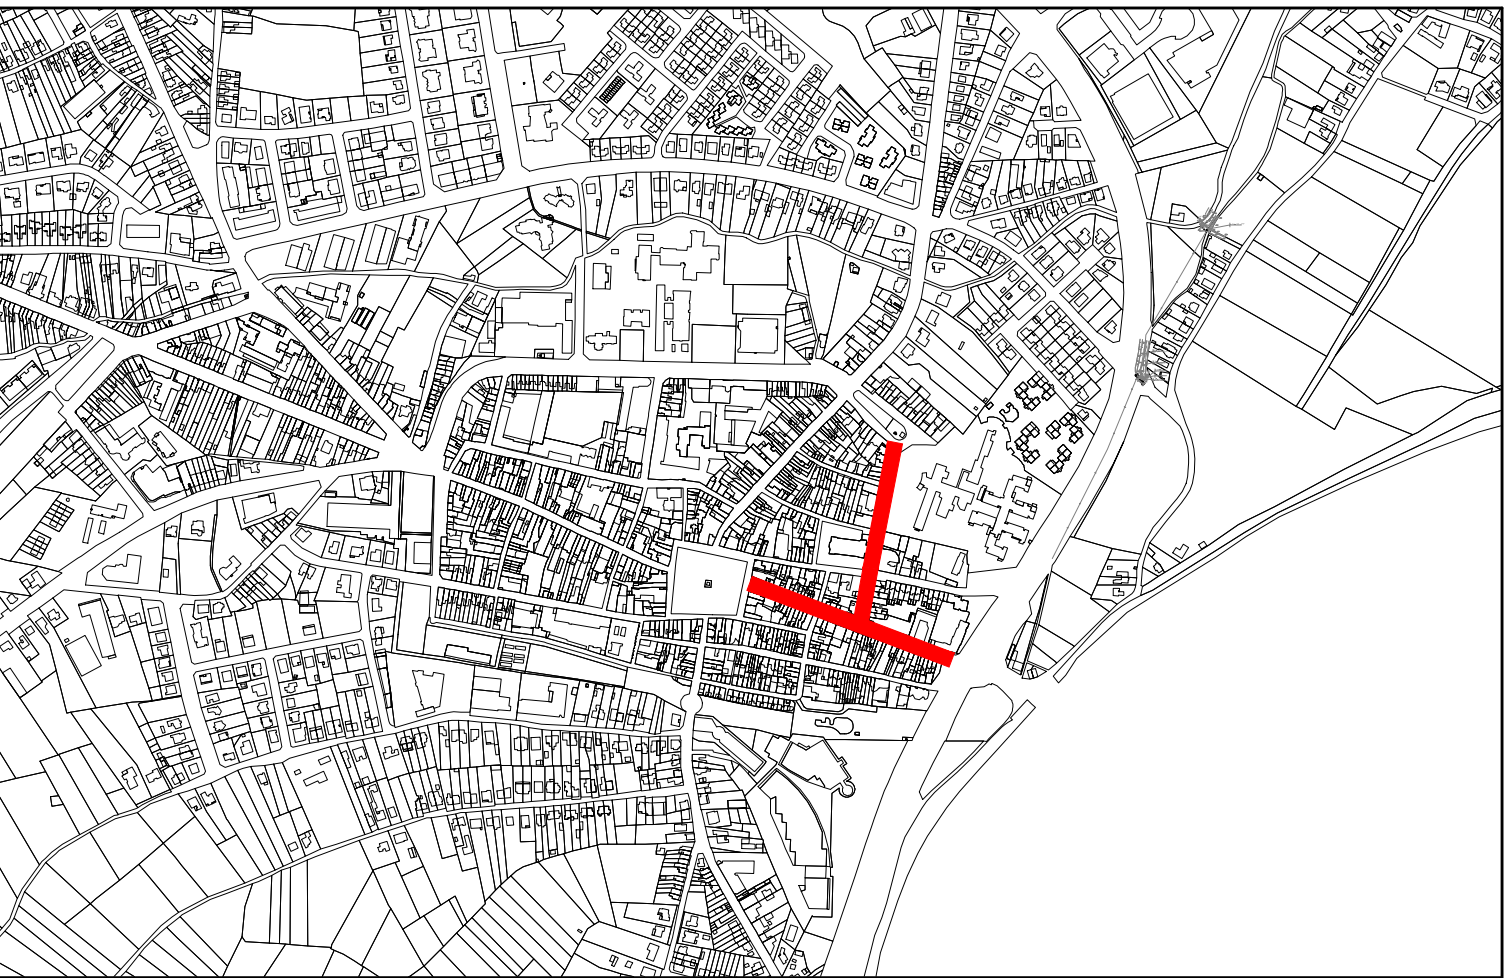

anteagroup		VESTIGING HASSELT Corda Campus - Gebouw 6 Kingslaan 203A-2, 6201 MS tel: 01189 77 00 - fax: 01189 77 01 info@anteagroup.com - www.anteagroup.be
Wijzigingen		Datum
1	PAL	Aanbesteding
2		
3		
4		
5		
6		
7		
PROVINCIE LIMBURG		ARRONDISSEMENT: MAASEIK
AANBESTEDENDE OVERHEID		MEDEOPDRACHTGEVER
fluvius		Stad Maaseik
		MEDEOPDRACHTGEVER

Fase 2: Mgr. Koningstraat - Bleumerstraat	
PLAN DER WERKEN	
PROJECTNUMMER	FLUVIUS: R000014
WMM:	L 207121B
AQUAFIN:	
SB:	
PLANNR.: 02	SCHAAL: 1/250
PLANAFM.: 1,50 x 0,60 = 0,90	BESTAND: 175676-5009_AANB_02.dwg
GEMEENTE	MEDEOPDRACHTGEVER
Gemeenschap de: C.B.S. de	
J. Tollenaar De Burgemeester	R. Conings Algemeen directeur
FLUVIUS	STUDIEBUREAU
Manager Kenniscentrum Rijkswateringen Carlo Bollen	Regio-ingenieur NAL Rijkswateringen Erik Frans
	Projectleider Infrastructuur M. Vellema
	Account Manager ing. P. Kruyt

