
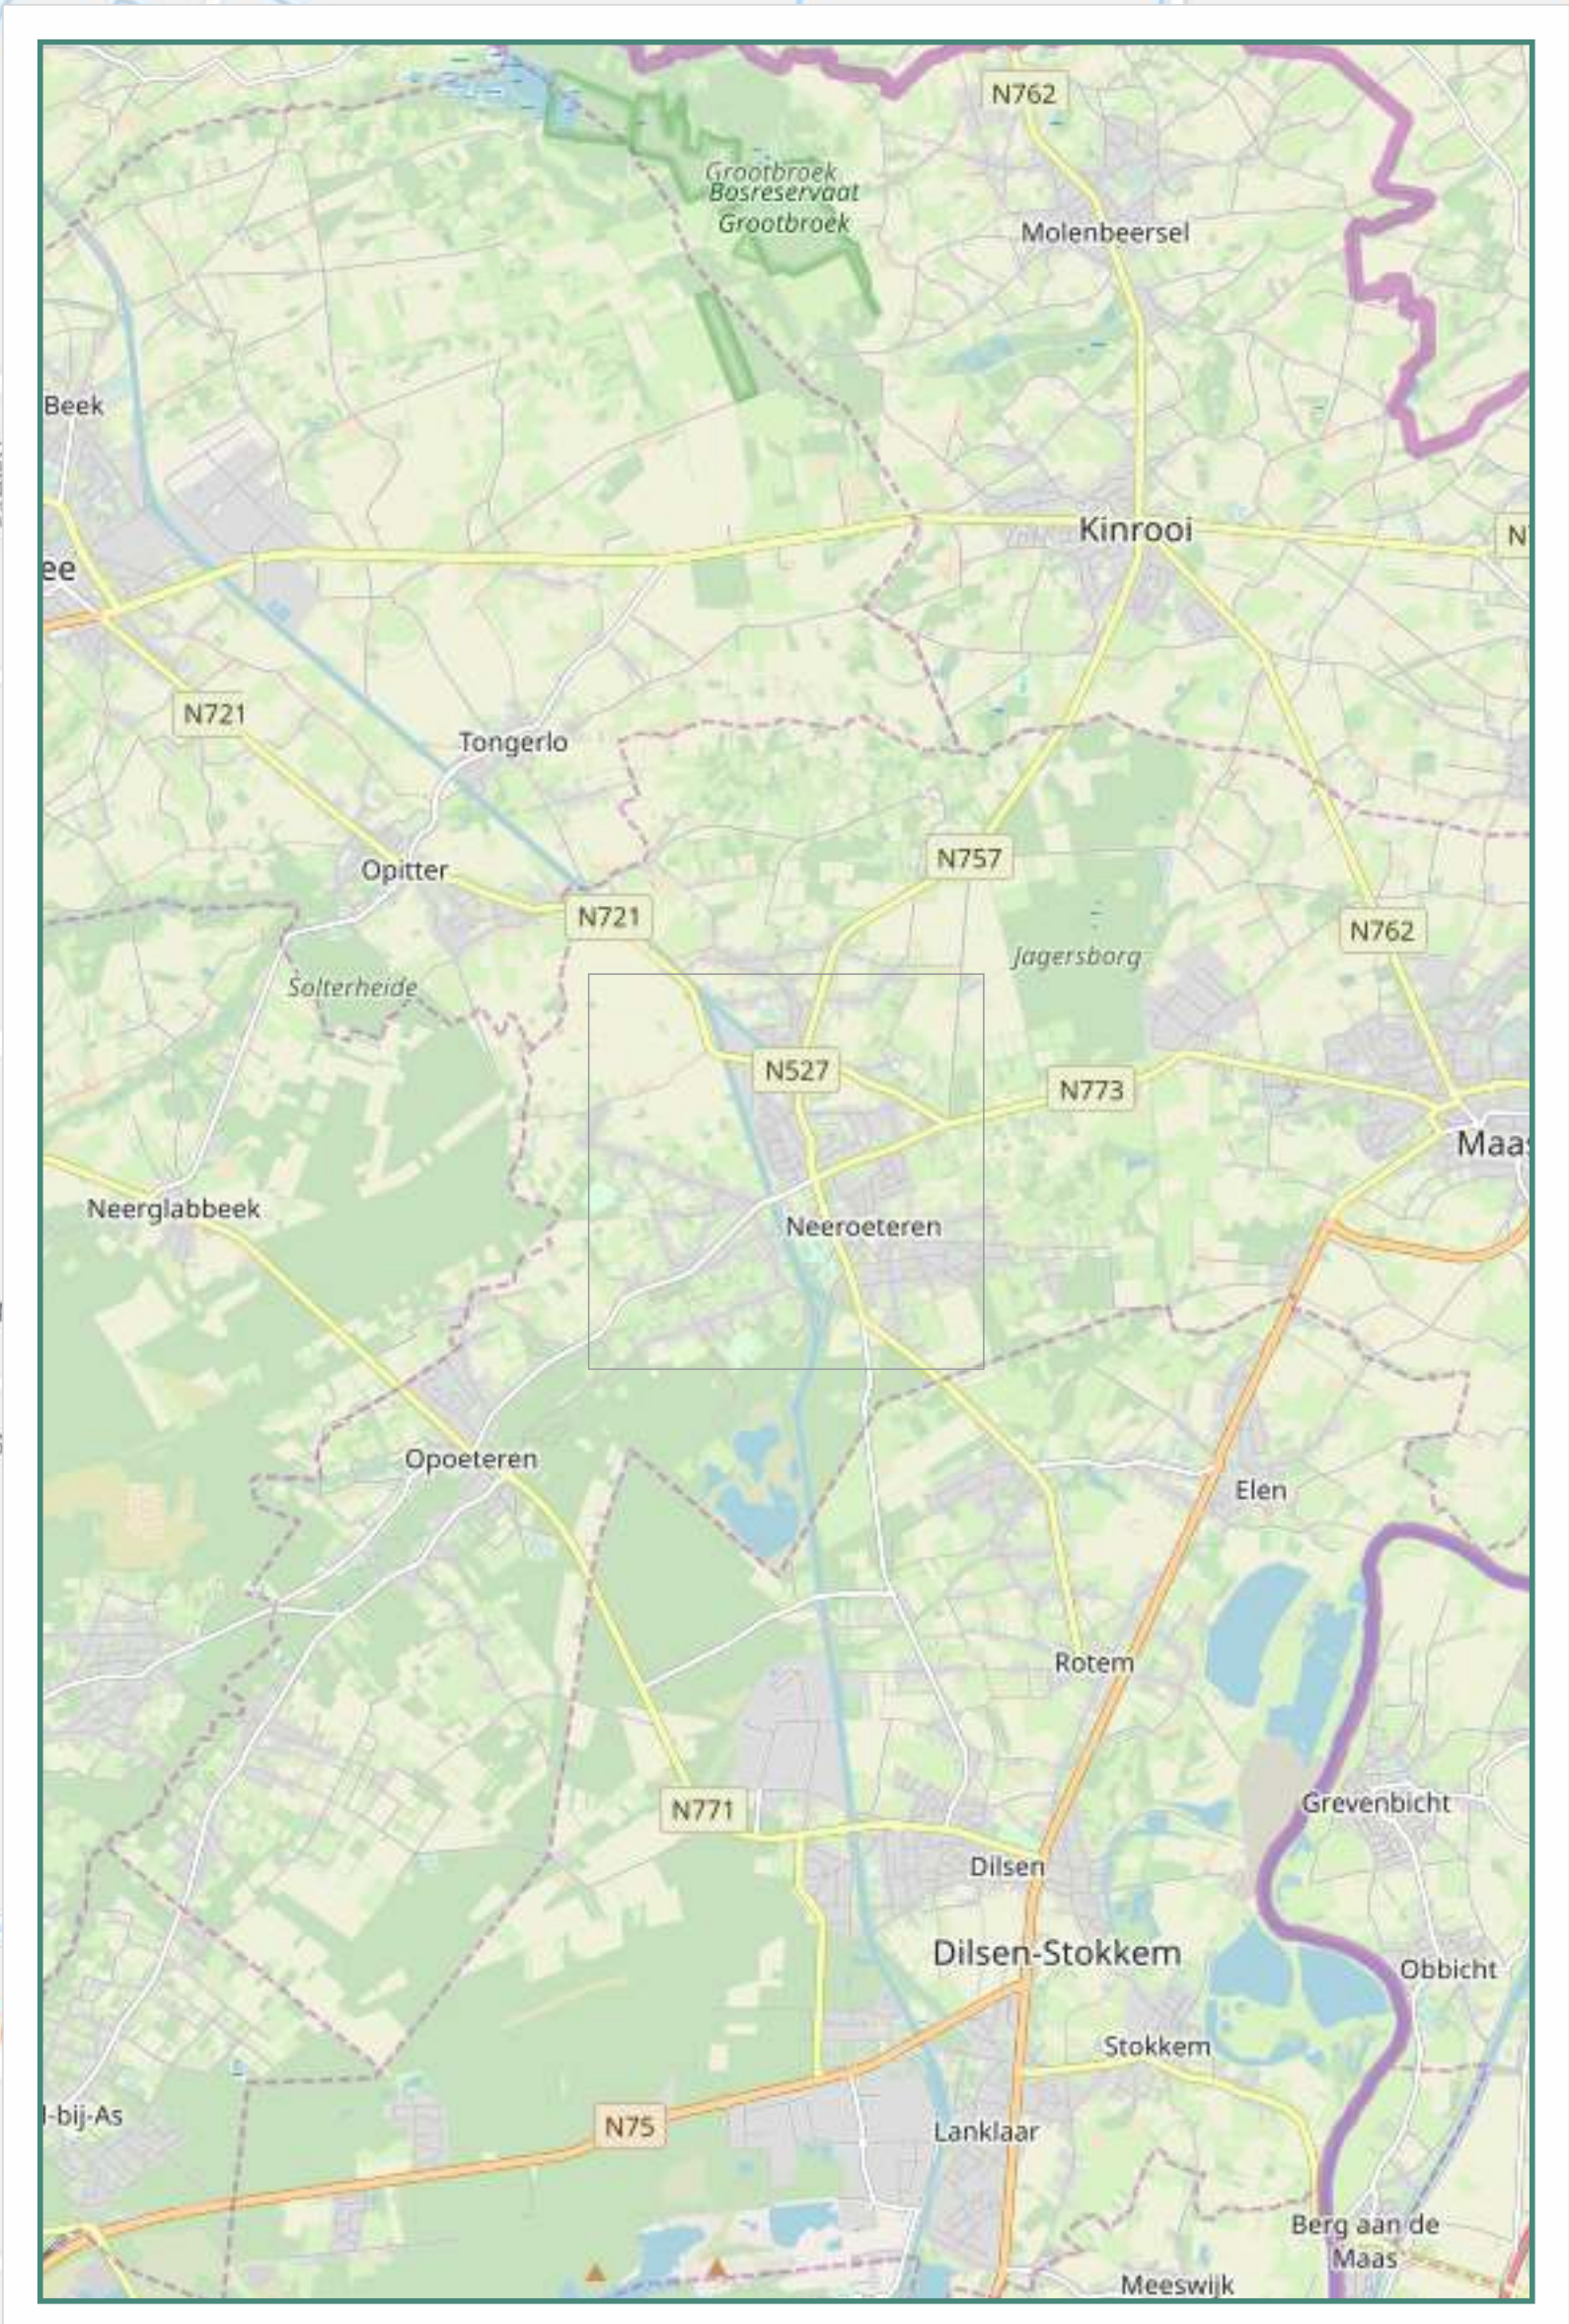


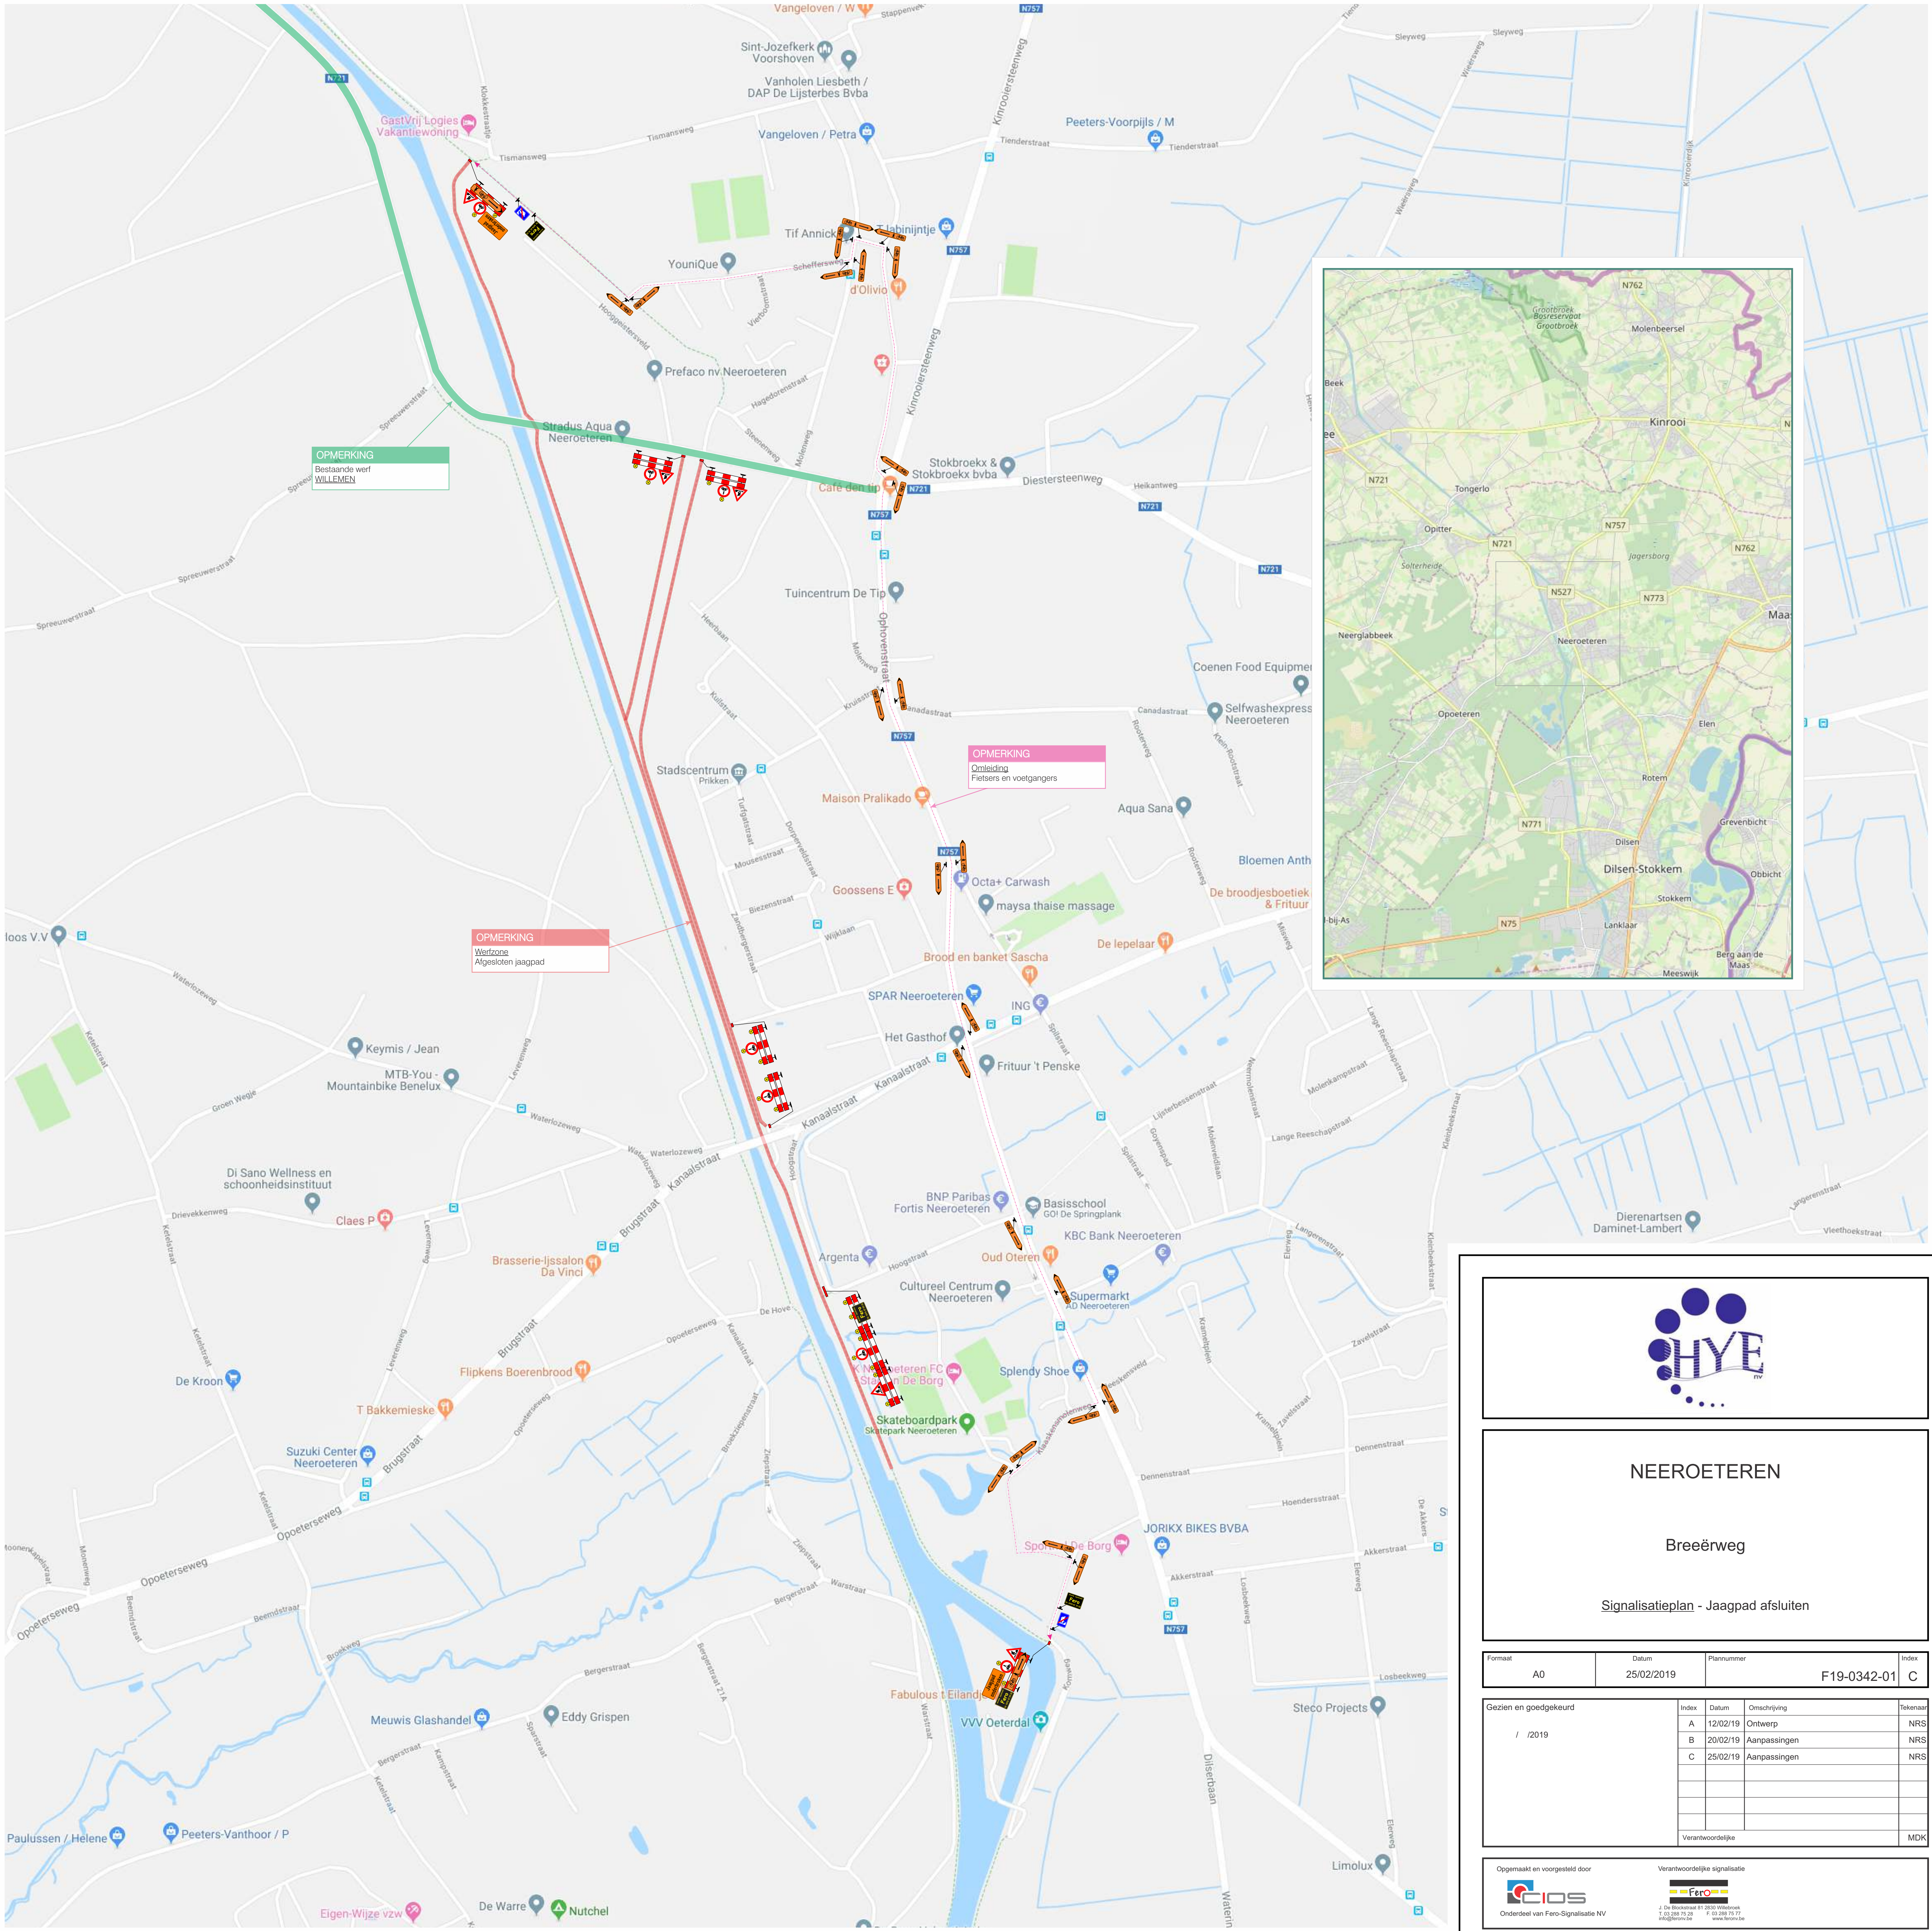

NEEROETEREN

Breeërweg

Signalisatieplan - Jaagpad afsluiten

Formaat	Datum	Plannummer	Index
A0	25/02/2019	F19-0342-01	C

Gezien en goedgekeurd	Index	Datum	Omschrijving	Tekenaar
/ / 2019	A	12/02/19	Ontwerp	NRS
	B	20/02/19	Aanpassingen	NRS
	C	25/02/19	Aanpassingen	NRS
Verantwoordelijke				MDK

Opgemaakt en voorgesteld door

Onderdeel van Fero-Signalisatie NV

Verantwoordelijke signalisatie

J. De Boeckstraat 11 2800 Vilvoorde
T: 02 286 75 91 F: 02 286 75 97
info@fero.be www.fero.be