


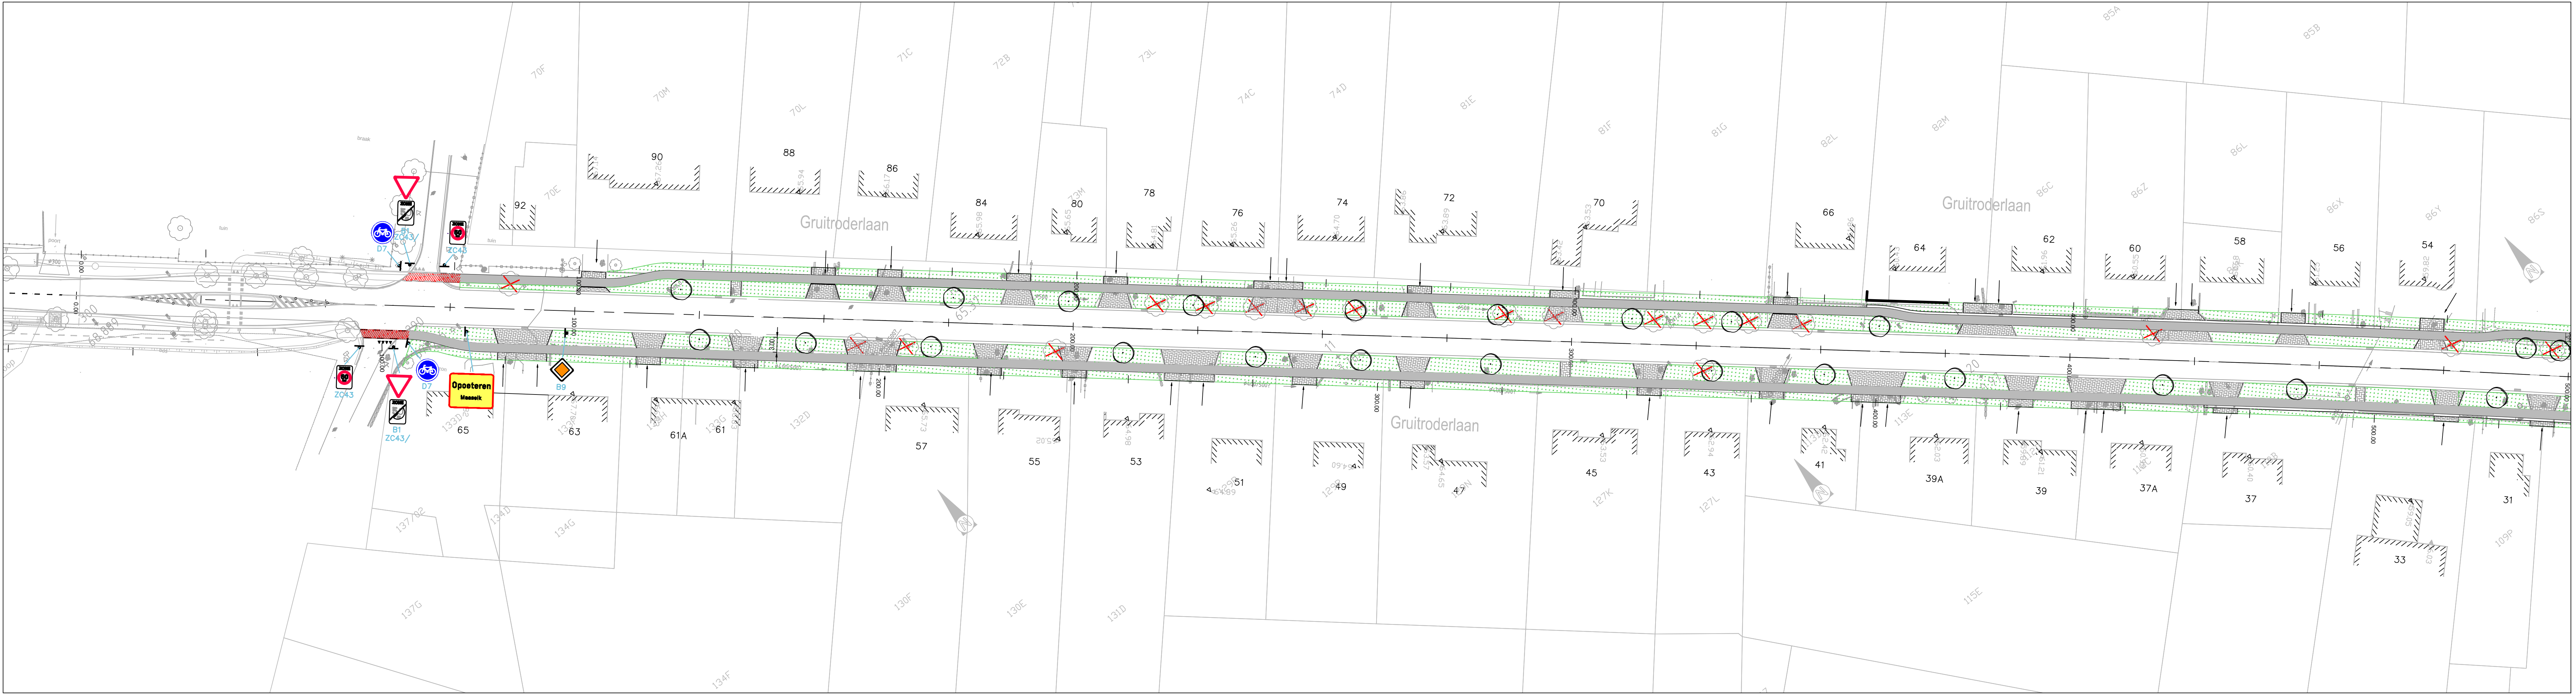



Aanbestedende overheid :



STAD
MAASEIK

Gelezen en goedgekeurd door FLUVIUS:

Manager Kenniscentrum Riolering
ir. R.Bellers

Regio-ingenieur NAL riolering
E.Fraeys

Medeopdrachtgever :



Gelezen en goedgekeurd door de gemeenteraad
in zitting van:

Burgemeester
J. Creemers

Secretaris
B.Derkoningen

Provincie Limburg
Arrondissement Maaseik
Stad Maaseik

GRUITRODERLAAN N771

R/001439 L 212001



vestiging Hasselt
Herkenrodesingel 8b, bus 3.01
3500 Hasselt
T +32 11 26.08.70
F +32 11 23.38.28
www.swecobelgium.be



Team Leader
J. Vanderstraeten

Projectleider
B. Olaerts

A	19.09.2019	eerste indiening	DITH		
DATUM	HISTORIEK	TEKENAAR	DATUM	HISTORIEK	TEKENAAR

SIGNALISTIEPLAN

FASE	SCHAAL	PLANOPP. (m²)	PROJECTNUMMER	PLANNUMMER	UITGAVE
-	1/500	0,37m²	5214690003	4.1.1	A

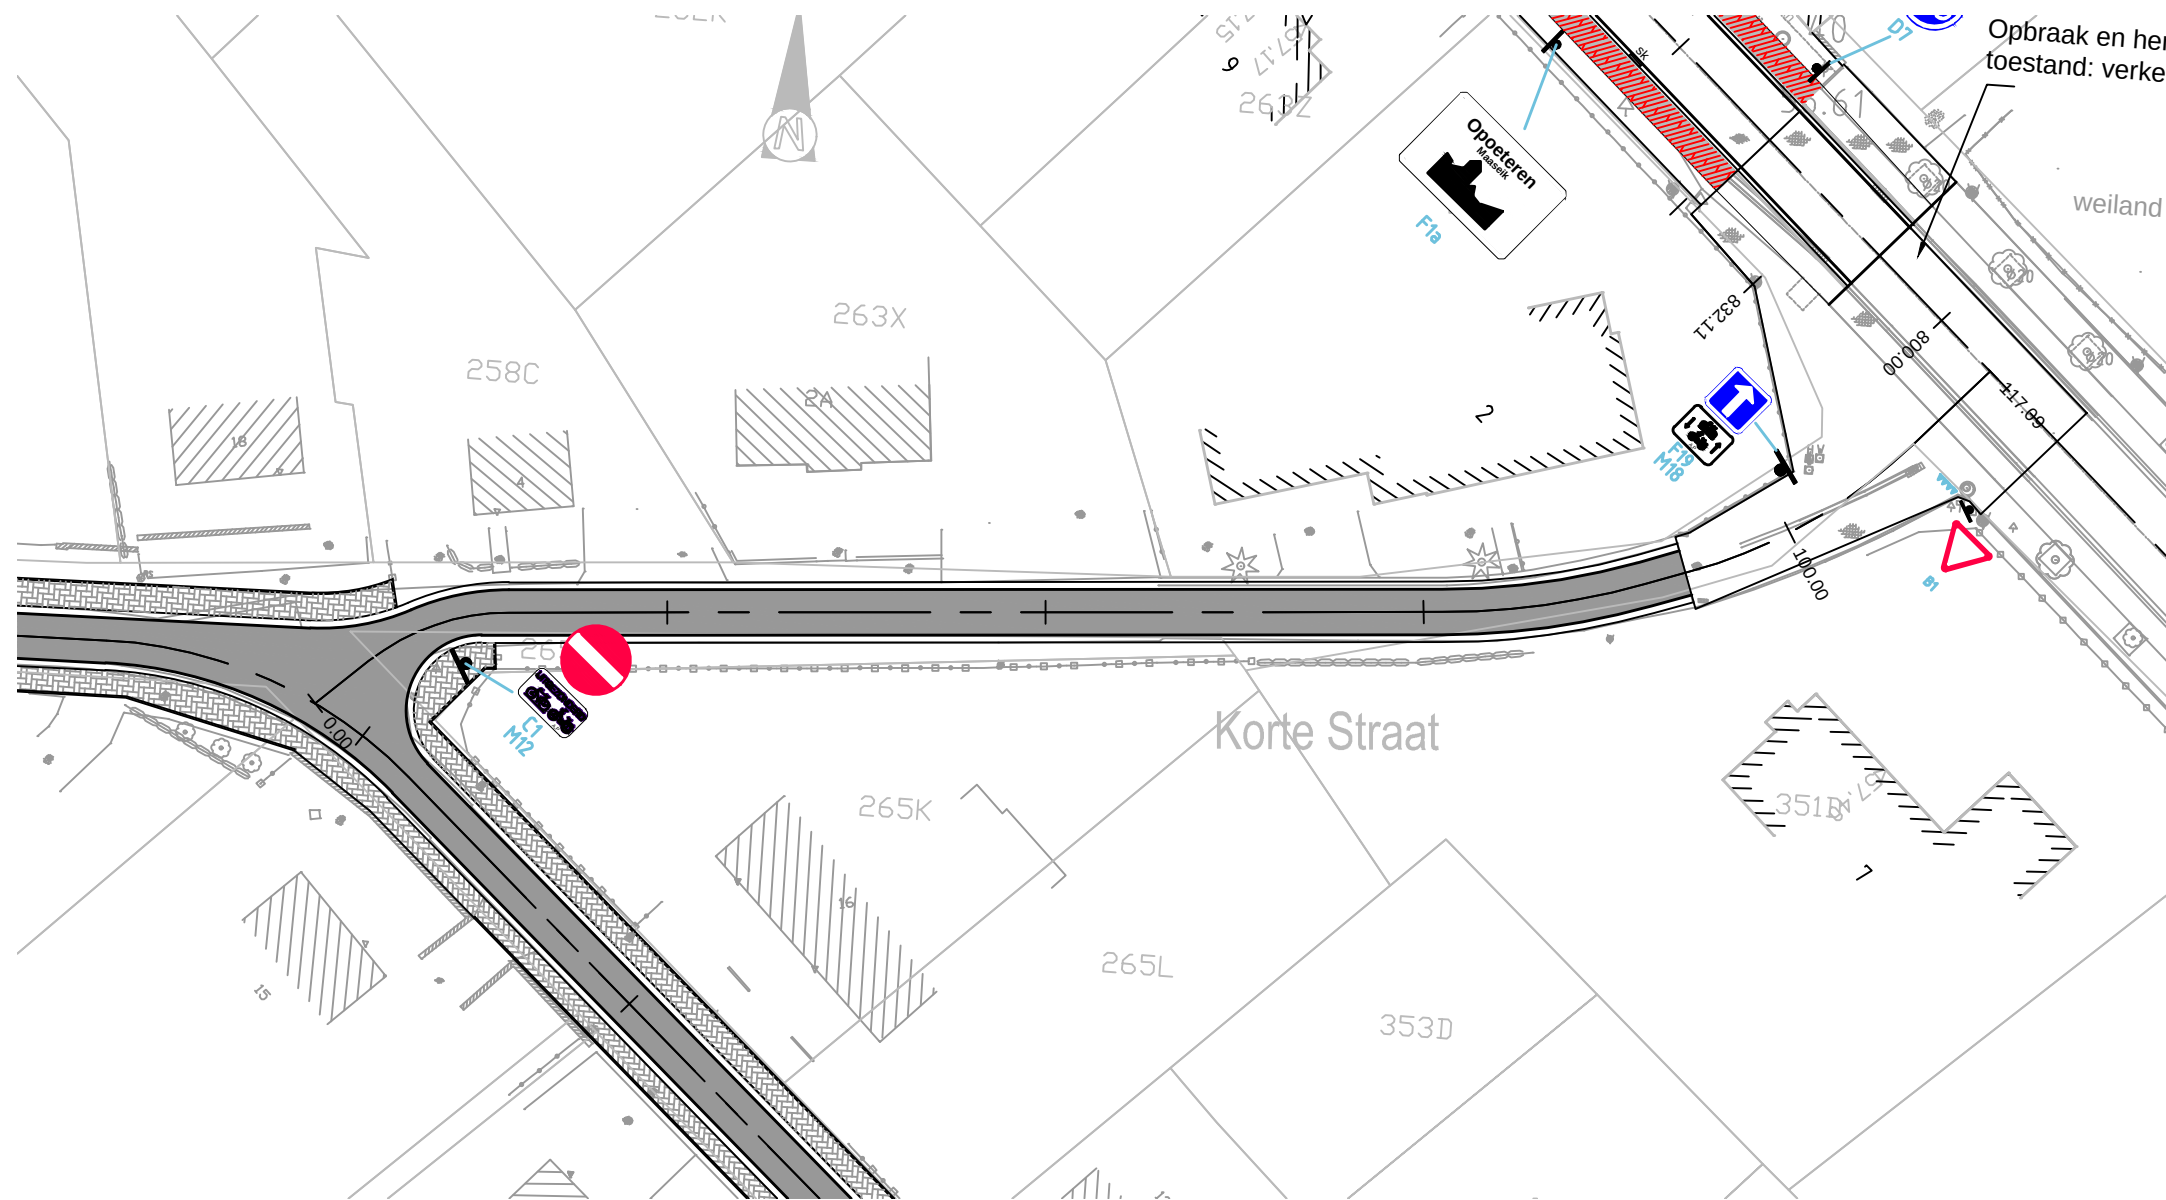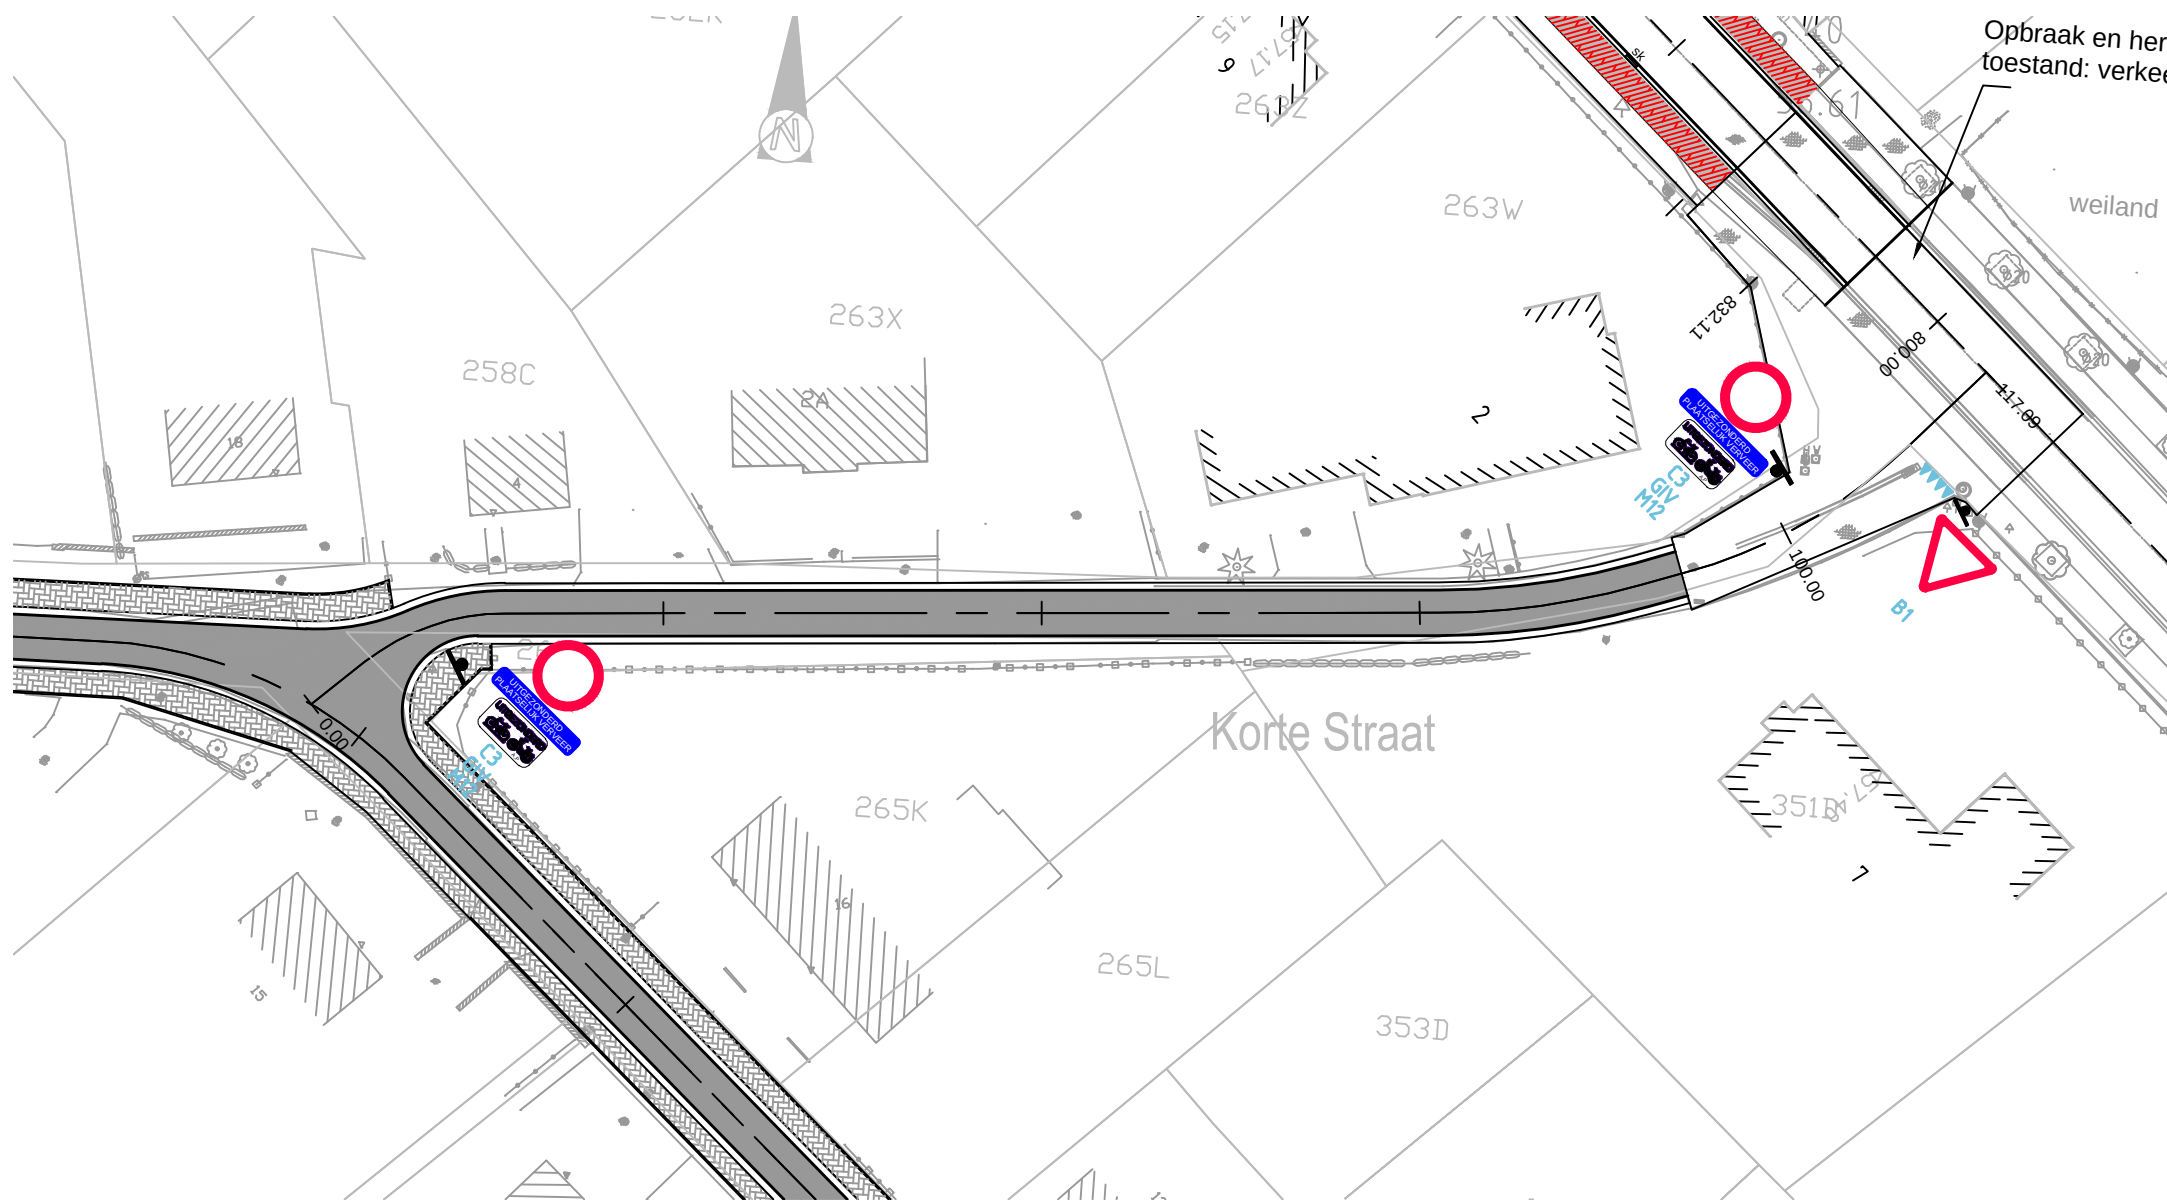

Aanbestedende overheid :



STAD
MAASEIK

Medeopdrachtgever :



Gelezen en goedgekeurd door FLUVIUS:

Manager Kenniscentrum Riolering
ir. R.Bellers

Regio-ingenieur NAL riolering
E.Fraeys

Gelezen en goedgekeurd door de gemeenteraad
in zitting van:

Burgemeester
J. Creemers

Secretaris
B.Derkoningen

Provincie Limburg
Arrondissement Maaseik
Stad Maaseik

GRUITRODERLAAN N771

R/001439 L 212001



SWECO

vestiging Hasselt
Herkenrodesingel 8b, bus 3.01
3500 Hasselt
T +32 11 26.08.70
F +32 11 23.38.28
www.swecobelgium.be

Team Leader
J. Vanderstraeten

Projectleider
B. Olaerts

A	19.09.2019	eerste indiening	DITH		
DATUM	HISTORIEK	TEKENAAR	DATUM	HISTORIEK	TEKENAAR

SIGNALISTIEPLAN

Gruitroderlaan

FASE	SCHAAL	PLANOPP. (m²)	PROJECTNUMMER	PLANNUMMER	UITGAVE
-	1/500	0,25m²	5214690003	4.1.3	A