





Volledige contour sleufherstel aangeduid op rioleringsplannen

Voor aansluiting zie onderstaande inzet

- Verklaring**
- bestaande bebouwing
  - toplaag SMA
  - afvalverharding 2-laags
  - afvalverharding 3-laags
  - afvalverharding fietspad, kleur rood 11 v. kruispunten
  - afvalverharding fietspad, kleur grijs
  - fietspad kruispunt Campus, kleur rood, koudeplastische markering
  - fietsuggestiestrook, koudeplastische markering
  - betonstraatstenen 22 x 11 x 8 cm, kleur: roodbruin, halfsteensverband
  - betonstraatstenen 22 x 11 x 8 cm, kleur: roodbruin, halfsteensverband, voetpad
  - betonstraatstenen 22 x 11 x 8 cm, kleur: roodbruin, keizerverband, voetpad
  - ongewapende heideplaatje cementbetonverharding zonder luchtblaasvorm figuralisten, kleur: roodbruin, halfsteensverband
  - ongewapende heideplaatje cementbetonverharding zonder luchtblaasvorm figuralisten, kleur: roodbruin, keizerverband
  - blindegeleidelings, ribbeltegels 30 x 30 x 8 cm, kleur: wit
  - blindegeleidelings, ribbeltegels 30 x 30 x 8 cm, kleur: antraciet
  - ter plaatse vervaardigde betonnen trottoirband - type IE
  - ter plaatse vervaardigde betonnen trottoirband - type IB
  - ter plaatse vervaardigde betonnen watergriepel - type IIC
  - ter plaatse vervaardigde betonnen watergriepel - type IIE1
  - ter plaatse vervaardigde betonnen watergriepel - type IIA1
  - geprefabriceerde betonnen trottoirband - type IC2
  - geprefabriceerde betonnen trottoirband - type IC2
  - persoonband - 100 x 43,5 x 31,4 cm - 16 cm zicht
  - ritweg aan te planten begroening
  - te profiteren bermen inclusief inzaaien met gras
  - to planten boom
  - to planten haag
  - schuifheugels type B: 400 x 102 cm
  - afvalbak type 'De Lijp' - inhoud 50 l
  - fietsenbergtel - lengte 95 cm, aluminium (met gecoat), h.o.h. 1,40 m
  - boomrooster incl. boombeschermers
  - afvalbak
  - zebrapad - thermoplastische markering
  - fietsversteek - thermoplastische markering
  - haakranden - thermoplastische markering

Niet ingemeten gebouw Carwash

inzet inrichting campus



| BOMEN                               |                             |                   |        |
|-------------------------------------|-----------------------------|-------------------|--------|
| alle bomen te leveren met draadkult |                             |                   |        |
| NR                                  | OMSCHRIJVING                | MAAT              | AANTAL |
| 1                                   | Acer platanoides 'Columnar' | 10/15 (draadkult) | 7st    |
| 2                                   | Quercus ilex 'Laurel'       | 10/15 (draadkult) | 1st    |
| 3                                   | Corylus colurna             | 10/15 (draadkult) | 3st    |

| HAGEN |                 |      |                      |
|-------|-----------------|------|----------------------|
| NR    | OMSCHRIJVING    | CPM  | MAAT                 |
| 1     | Picea sylvatica | 50cm | 100/120 zonder kluit |

| VAKBEPLANTING |                                  |       |      |
|---------------|----------------------------------|-------|------|
| NR            | OMSCHRIJVING                     | CPM   | MAAT |
| 1             | Lonicera plantensis 'Miss Green' | 30/40 | C1.5 |
| 2             | Spiraea japonica 'June Bird'     | 40/50 | C3   |
| 3             | Syringa vulgaris 'Cheshamensis'  | 30/40 | C1.5 |
| 4             | Cotoneaster horizontalis         | 30/40 | C1.5 |

Provincie: LIMBURG  
Arrondissement: MAASEIK  
Stad: MAASEIK

voor akkoord namens Provincie  
E. Fraeyns regio-ingenieur  
C. Bollen Kenniscentrum Roling  
voor akkoord namens Stad Maaseik  
M. Stieners Algemeen directeur Burgemeester  
J. Tollenaere Burgemeester  
C. Lensaers Bestuurder