




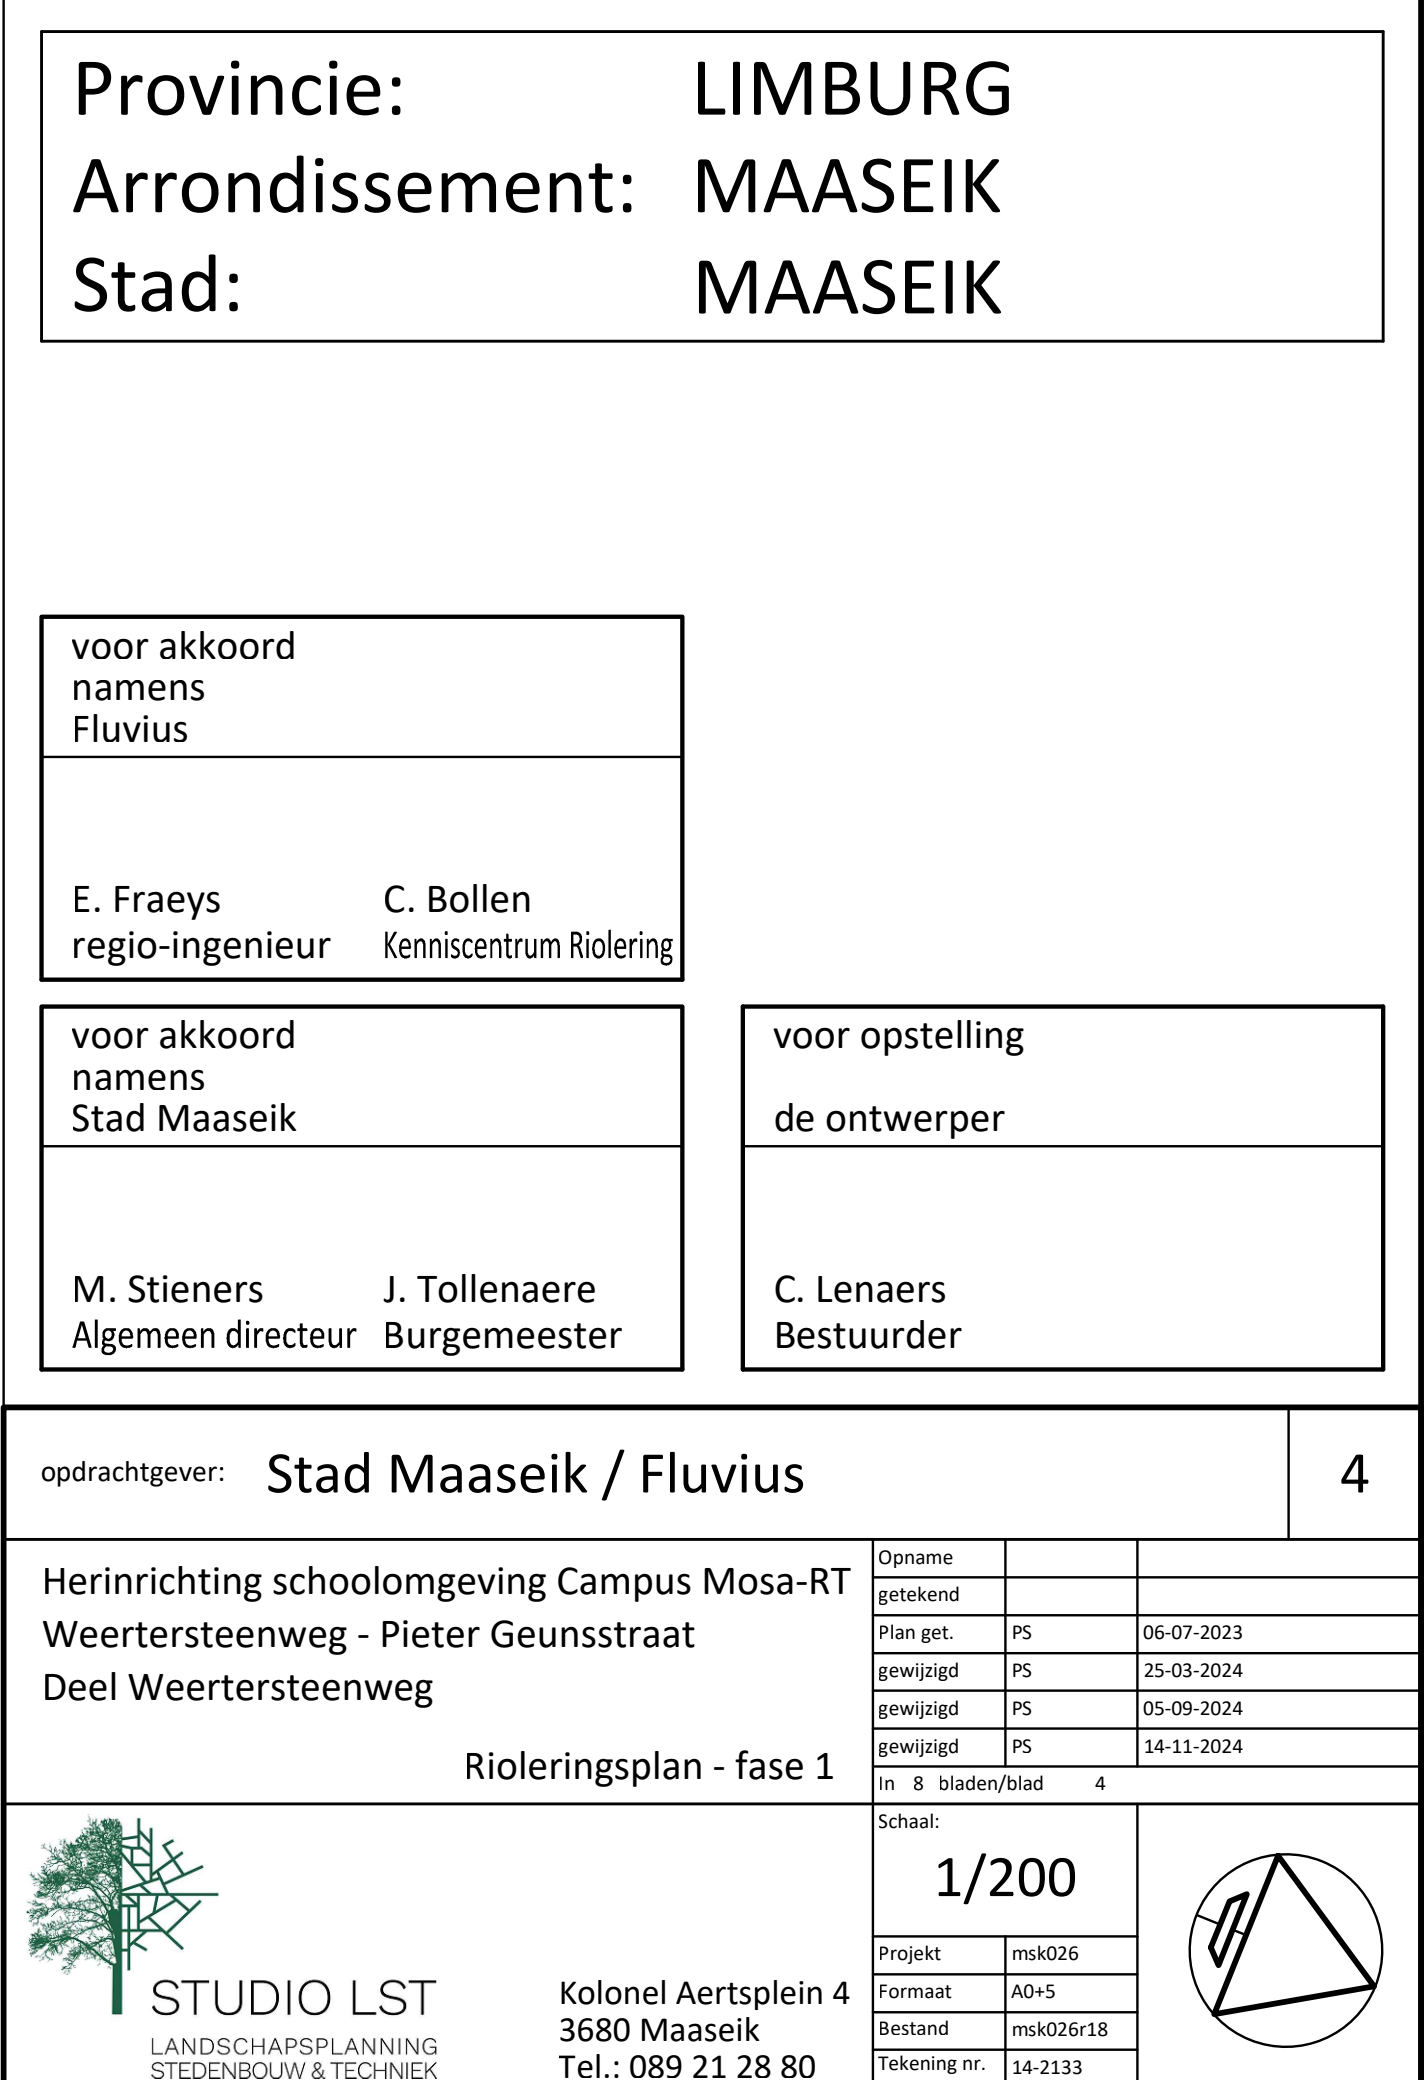


 

Detail RWA put met overstortrempel
schaal: 1/50

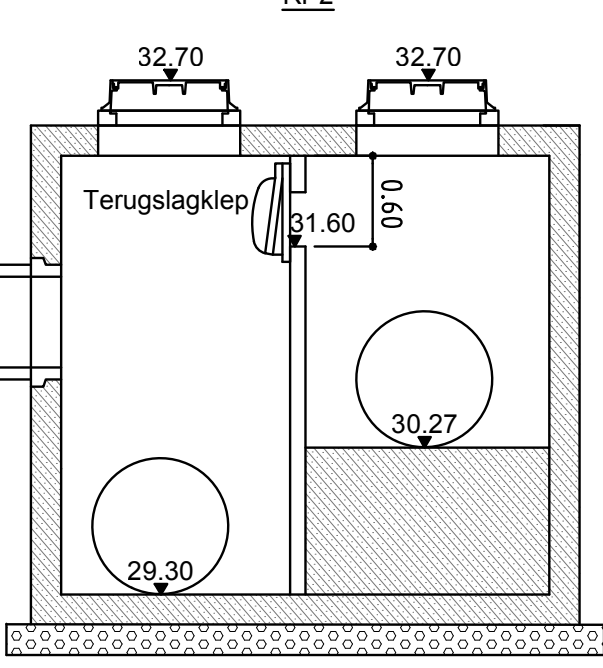

Detail RWA put met overstortrempel
schaal: 1/50

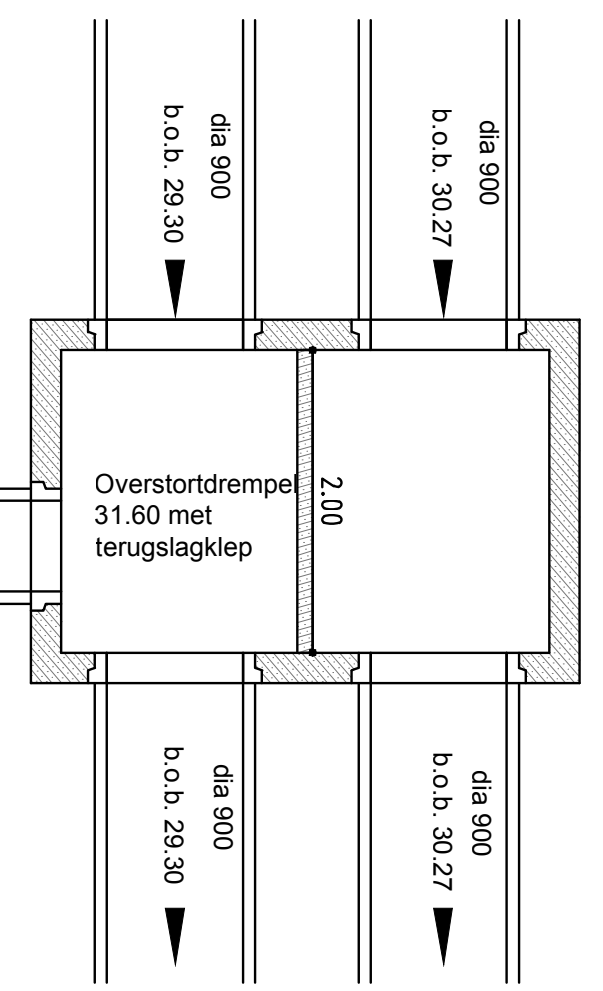

Verklaring:

- aanwezig riool Ø900
- aanwezig riool Ø400
- aanwezig te slopen riool - eivormig Ø400-600
- aanwezig te slopen riool Ø400

RWA-riool:

- RWA riool Ø900 - ongewapende beton
- RWA riool Ø800 - ongewapende poreuze beton
- RWA riool Ø600 - ongewapende poreuze beton
- RWA riool Ø400 - ongewapende poreuze beton
- inspectieput RWA

DWA-riool:

- DWA riool Ø800 - ongewapende beton
- DWA riool Ø700 - ongewapende beton
- DWA riool Ø400 - grès
- inspectieput DWA

putinformatie

- RP1
- RP2
- RP3
- RP4
- RP5
- RP6
- RP7
- RP8
- RP9
- RP10
- RP11
- RP12

Provincie: LIMBURG
Arrondissement: MAASEIK
Stad: MAASEIK

voor akkoord
namens
Fluvius

E. Fraeys
regio-ingenieur

voor akkoord
namens
Stad Maaseik

M. Stieners
Algemeen directeur

opdrachtgever: Stad Maaseik / Fluvius

Herinrichting schoolomgeving Campus Mosa-RT
Weertersteenweg - Pieter Geunstraat
Deel Pieter Geunstraat

Rioleringsplan



Kolonel Aertsplein 4
3680 Maaseik
Tel.: 089 21 28 80

1/200

