


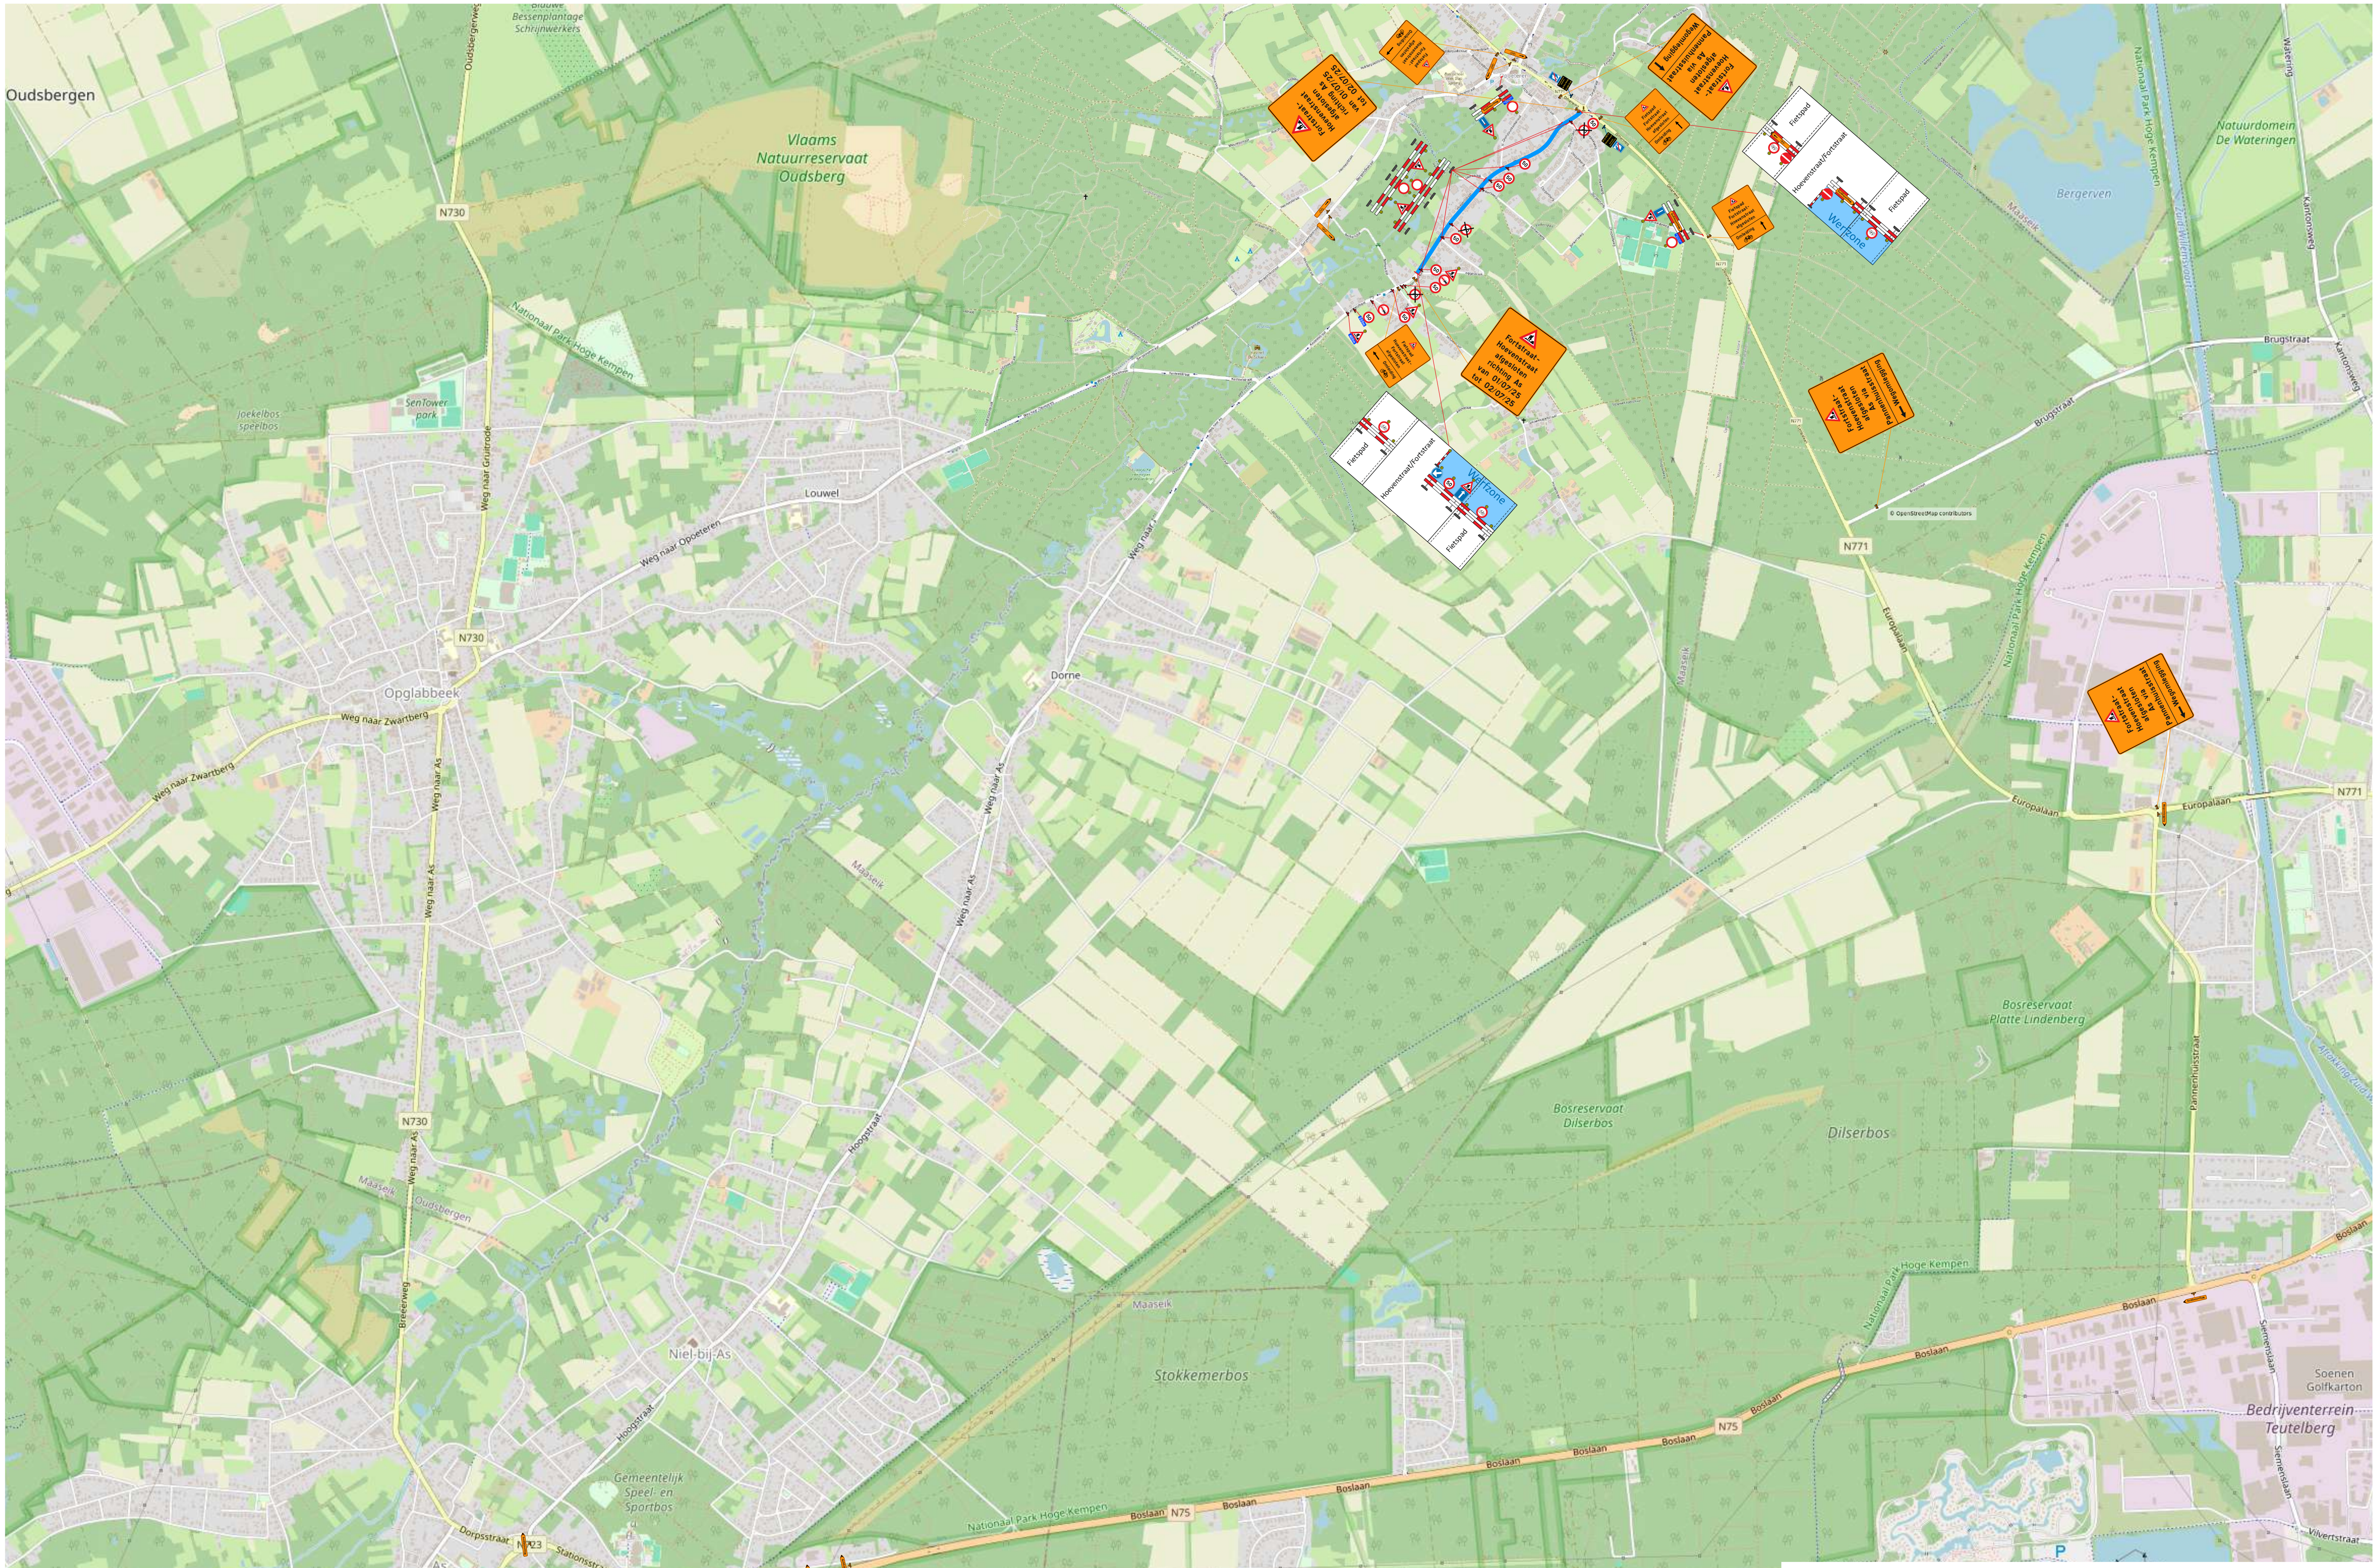

Datum	Plannummer	Index	Tekenaar	Verantw.			Klant referentie
15/04/2025	P25-01379-01	B	JNU		GRIZACO NV		---
Opgemaakt en voorgesleed door						OPOETEREN	
 Part of Remond Global					 Jozef de Bleckstraat 81 2830 Willebrek	FORSSTRAAT	
					 Tel - 03 288 75 28		
					 Email - info@ferogroep.be		
					 Web - www.ferogroep.be		